


Площ Акватория		Площ м <sup>2</sup>
1	Оперативна Акватория:	90,335
2	Зона за Маневриране	433,133
3	Зона за Подходане (п. канал):	1,179,290
<b>ОБЩО:</b>		<b>1,702,748</b>

\*Всички Коти за средно морско ниво СИМН (EVRS = -0.050m)

Координати на точките на Корабните Места - Терминал Бургас Запад			
№	WGS 84	Универсална / (дълбочина)	
X	Y		
51	66083.012	470781.302	27° 27' 23.645"
52	66083.910	470781.378	27° 27' 24.837"
53	66103.983	470763.426	27° 27' 32.095"
54	661076.315	470765.916	27° 27' 34.511"
55	66089.985	470781.302	27° 27' 23.645"
56	66108.439	470740.150	27° 27' 30.945"
57	66093.724	470790.678	27° 27' 27.725"
58	66091.240	470737.947	27° 27' 24.837"
59	66091.897	470732.093	27° 27' 26.667"
60	66094.720	470731.025	27° 27' 28.305"
61	66132.189	470898.585	27° 27' 32.095"
64	662094.014	470883.849	27° 27' 28.305"
66	66084.293	470716.565	27° 27' 23.587"
70	66082.850	470712.800	27° 27' 25.139"
71	66084.720	470712.800	27° 27' 26.447"
72	66090.813	470710.528	27° 27' 26.043"
73	66091.084	470710.356	27° 27' 25.961"
74	66095.351	470702.038	27° 27' 24.837"
75	66083.624	470702.050	27° 27' 24.300"
76	66083.047	470710.777	27° 27' 22.900"
77	66104.798	470840.326	27° 27' 32.095"
78	66108.537	470891.761	27° 27' 33.158"
79	66102.763	470828.616	27° 27' 32.425"
80	66126.273	470846.959	27° 27' 41.707"
81	66120.953	470819.131	27° 27' 42.505"
82	66132.143	470875.580	27° 27' 44.337"
83	66146.245	470714.573	27° 27' 45.811"
84	66132.189	470781.302	27° 27' 32.095"
85	66138.437	470712.790	27° 27' 47.322"
86	66146.584	470713.367	27° 27' 48.542"
87	66106.967	470783.124	27° 27' 46.727"
88	66146.604	470737.769	27° 27' 50.918"
89	66140.020	470739.824	27° 27' 51.161"
90	66151.189	470737.189	27° 27' 55.647"
91	66148.672	470745.084	27° 27' 51.889"
92	66170.670	470728.028	27° 28' 03.774"
93	66176.367	470727.204	27° 28' 04.504"
94	66185.163	470723.134	27° 28' 02.319"

Координати на точките - Булевард, Акватория и Мачте			
№	WGS 84	Универсална / (дълбочина)	
X	Y		
B01	66654.651	470630.525	27° 31' 32.123"
B02	66655.580	470630.525	27° 31' 31.617"
B03	66610.024	470597.041	27° 31' 12.443"
B04	66610.791	470584.775	27° 31' 12.664"
B05	66550.880	470591.208	27° 30' 46.727"
B06	66550.880	470580.034	27° 30' 46.170"
B07	66499.653	470594.058	27° 30' 06.638"
B08	66461.088	470592.051	27° 30' 07.849"
B09	66470.524	470591.871	27° 30' 07.284"
B10	66370.965	470579.515	27° 29' 27.377"
B11	66313.948	470533.088	27° 29' 10.811"
B12	66281.453	470640.217	27° 28' 48.841"
B13	66298.020	470635.456	27° 28' 43.744"
B14	66272.915	470574.962	27° 28' 43.881"
B15	66268.874	470609.421	27° 28' 39.607"
B16	66244.430	470574.107	27° 28' 32.132"
B17	66251.848	470602.182	27° 28' 35.807"
B18	66170.840	470601.579	27° 28' 11.772"
B19	66184.365	470602.189	27° 28' 11.947"
B20	66147.541	470633.589	27° 27' 53.466"
B21	66104.160	470601.302	27° 27' 51.923"
B22	66120.200	470602.867	27° 27' 39.677"
B23	66133.855	470644.430	27° 27' 39.857"
B24	66086.442	470704.310	27° 27' 24.767"
B25	66106.849	470685.533	27° 27' 26.268"
B26	66097.909	470713.894	27° 27' 28.710"
B27	66240.563	470608.300	27° 28' 33.157"
B28	66083.023	470686.507	27° 28' 49.894"
B29	66350.835	470674.778	27° 28' 59.572"
B30	66039.533	470713.014	27° 27' 10.144"
B31	66037.865	470700.018	27° 28' 41.874"
B32	66281.099	470709.682	27° 28' 28.609"
B33	66205.440	470667.346	27° 28' 16.055"
B34	66247.234	470617.099	27° 28' 23.935"
B35	66208.338	470648.465	27° 28' 26.587"
L.1	66299.210	470707.810	27° 28' 57.453"
L.2	66276.875	470706.548	27° 28' 47.154"
L.3	66204.886	470724.520	27° 28' 54.708"
L.4	66219.410	470720.807	27° 28' 45.709"
L.5	66240.998	470720.692	27° 28' 33.908"
L.6	66214.007	470709.881	27° 28' 20.783"
L.7	66095.190	470682.744	27° 28' 12.811"
M.1	66037.593	470680.933	27° 28' 15.280"
M.2	66091.243	470783.233	27° 27' 37.568"
M.3	66075.446	470745.368	27° 27' 19.813"
M.4	66081.804	470738.651	27° 27' 12.310"
M.5	66071.138	470718.568	27° 27' 07.217"
M.6	66075.507	470718.130	27° 27' 11.497"
M.7	66158.497	470649.047	27° 27' 55.555"
M.8	66133.941	470691.236	27° 27' 42.303"
M.9	66120.141	470684.901	27° 27' 39.811"
BY-1	66166.103	470713.872	27° 27' 59.332"
BY-2	66158.537	470743.993	27° 27' 54.986"

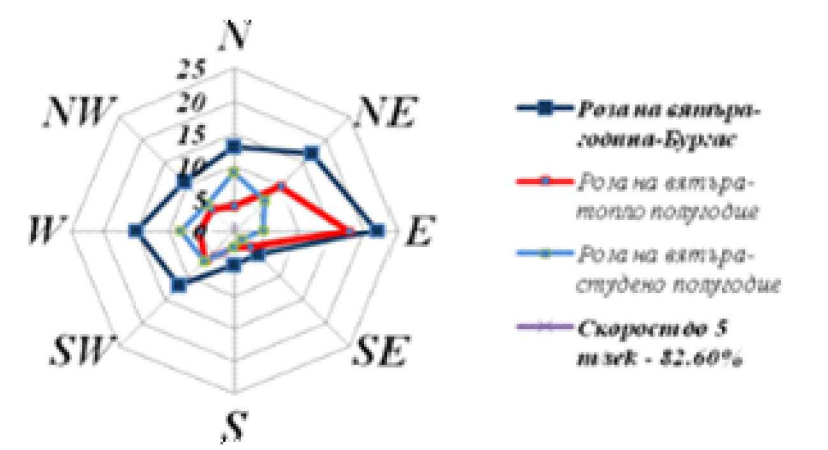

**БМФ ПОРТ БУРГАС** ВЪЗЛОЖИТЕЛ:

ИЗПЪЛНИТЕЛ: **А.И.С. ЕООД**

СЪГЛАСУВАЛИ СПЕЦИАЛИСТИ

им. Стефан Павлов	им. Стефан Павлов	им. Стефан Павлов	им. Стефан Павлов	им. Стефан Павлов	им. Стефан Павлов	им. Стефан Павлов	им. Стефан Павлов
Част. Технически	Част. ХТ	Част. Конструктивни	Част. Електро	Част. Вод.	Част. ПБ	Част. ПБЗ	Част. ПОС

ВЪЗЛОЖИТЕЛ: БМФ Порт Бургас ЕОД

Съразумение: BG1006 / 2021

ФАЙЛ: BG1006-BMF-GPL-DR-1000

ЧАСТ: ТЕХНОЛОГИЯ / ХТС

Проектант: им. Стефан Павлов

Дължина: \_\_\_\_\_

Проектант: \_\_\_\_\_

Проектант: \_\_\_\_\_

Проектант: \_\_\_\_\_

Проектант: \_\_\_\_\_

ОБЕКТ: Изменение на Генерален План на Пристанищен Терминал Бургас Запад, част от пристанище за обществен транспорт с национално значение Бургас

НАИМЕНОВАНИЕ ЧЕРТЕЖ: ПАРЦЕЛАРЕН ПЛАН - АКВАТОРИЯ Пристанищен Терминал Бургас Запад

Лист: 1

Вс. лист: 1

Мащаб/Scale: 1:2500

Дата: 11.2021

Формат: А1

Чертеж/ Drawing No: BG1006-BMF-GPL-DR-1005