




Западен кей

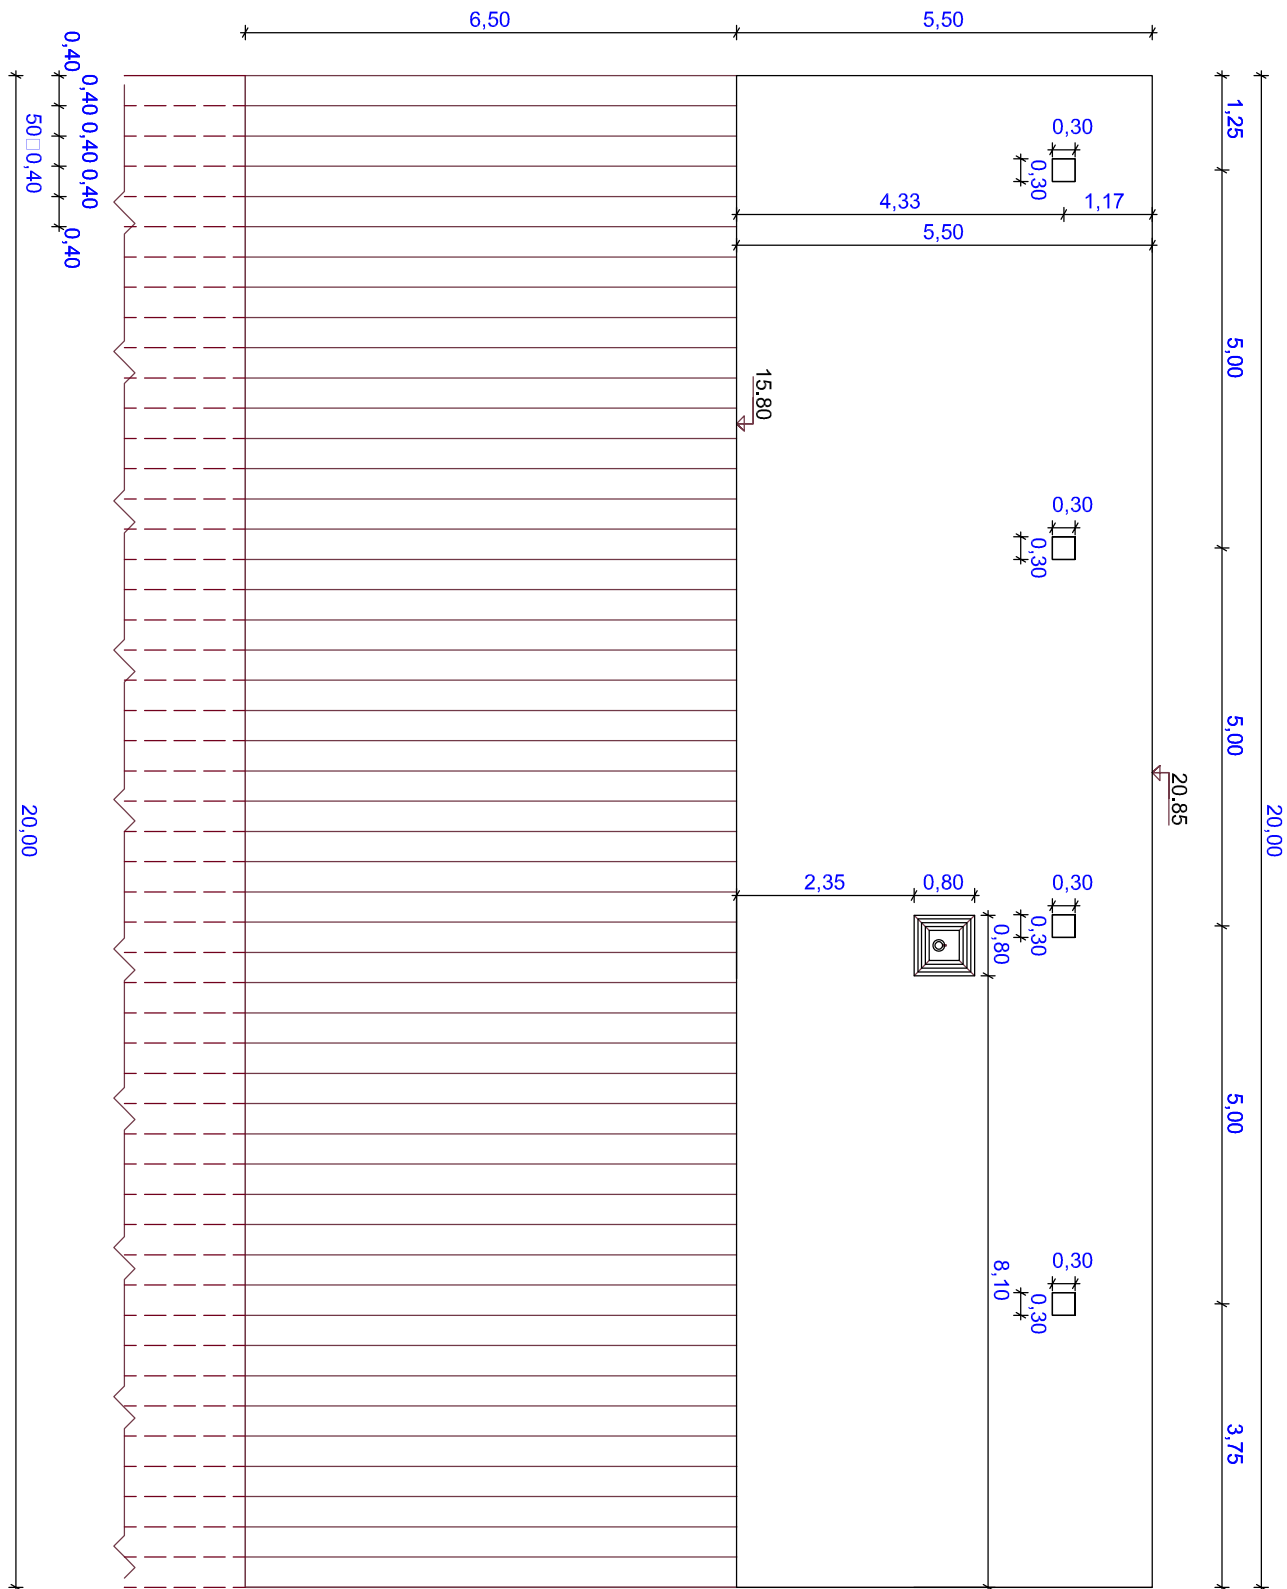


НАПРЕЧЕН РАЗРЕЗ

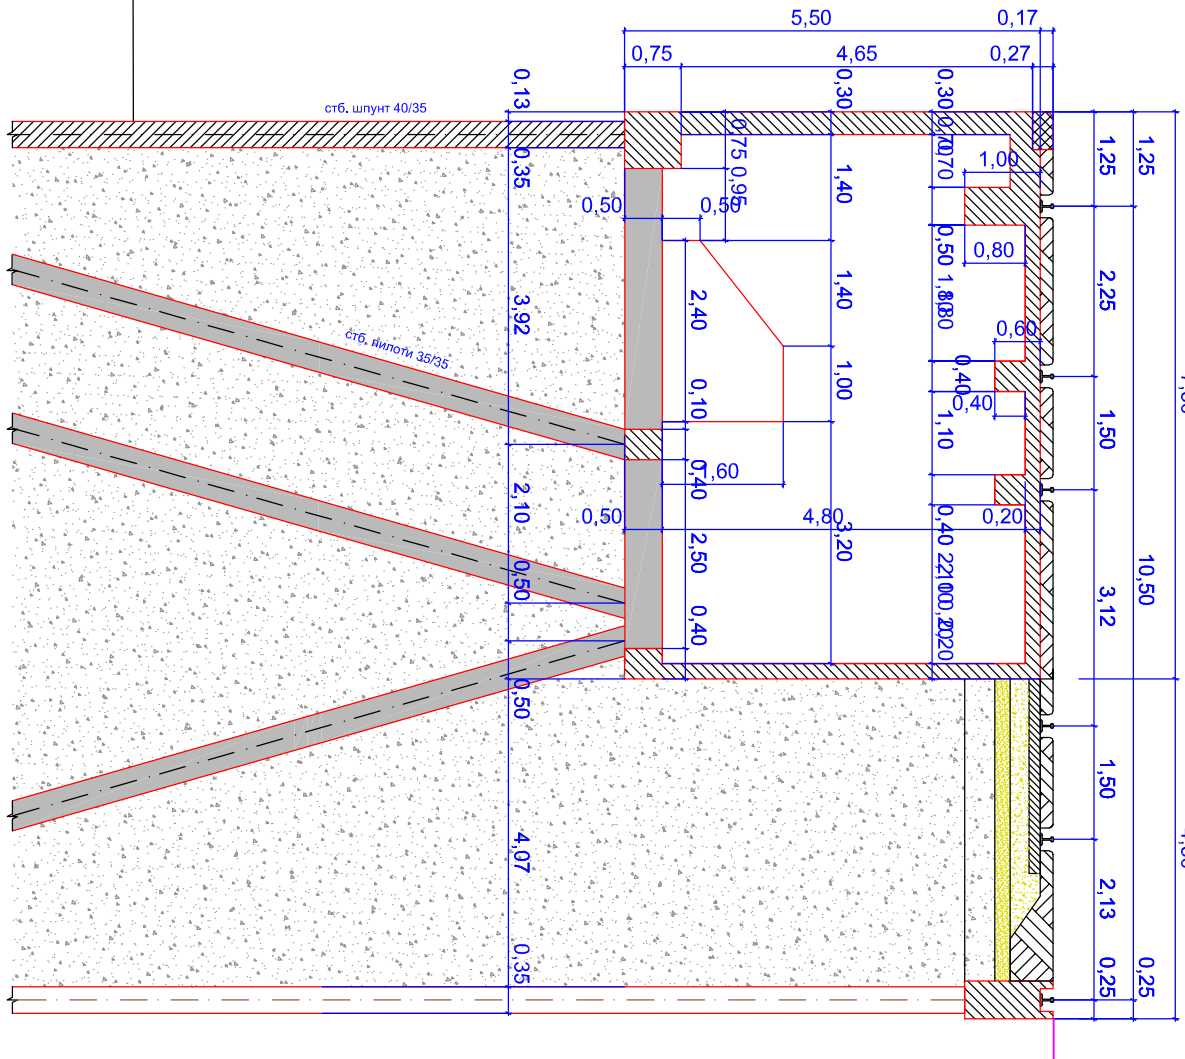

Южен кей

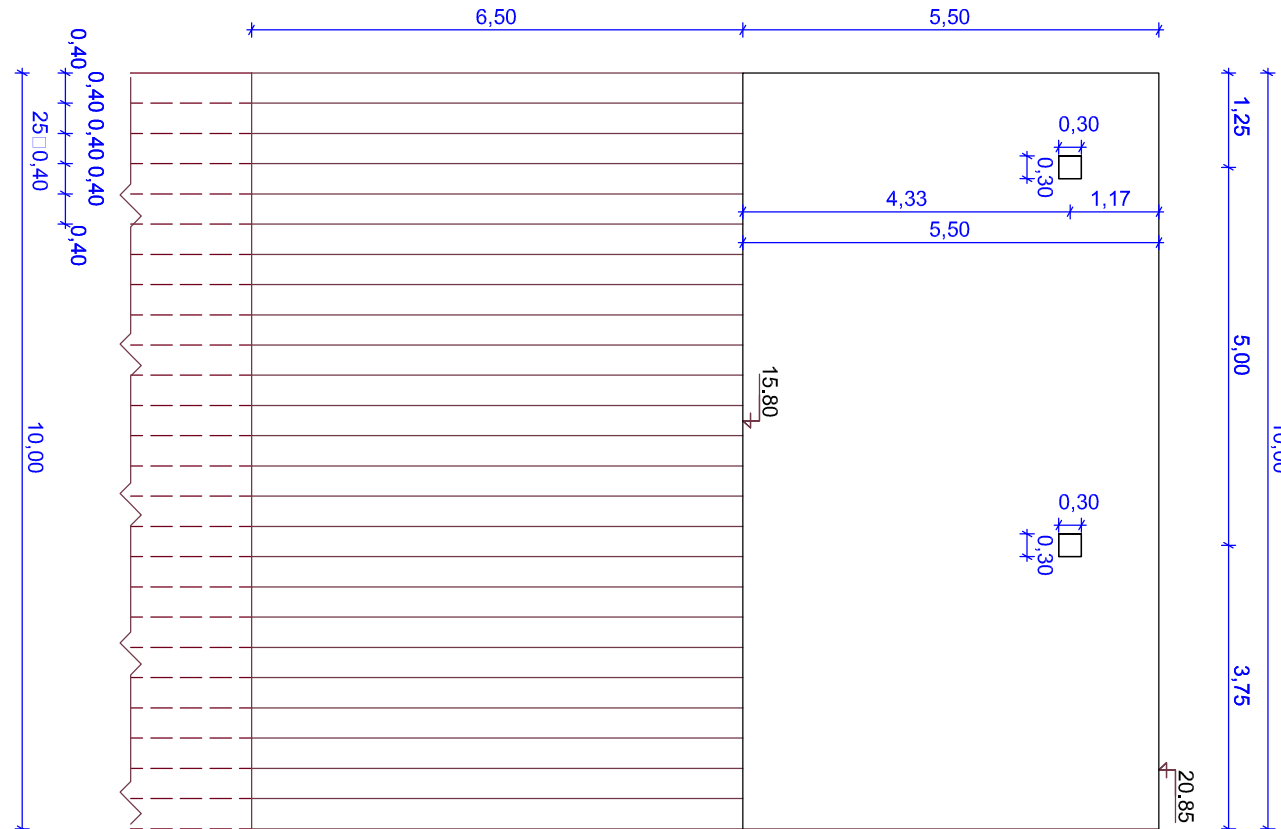

НАПРЕЧЕН РАЗРЕЗ

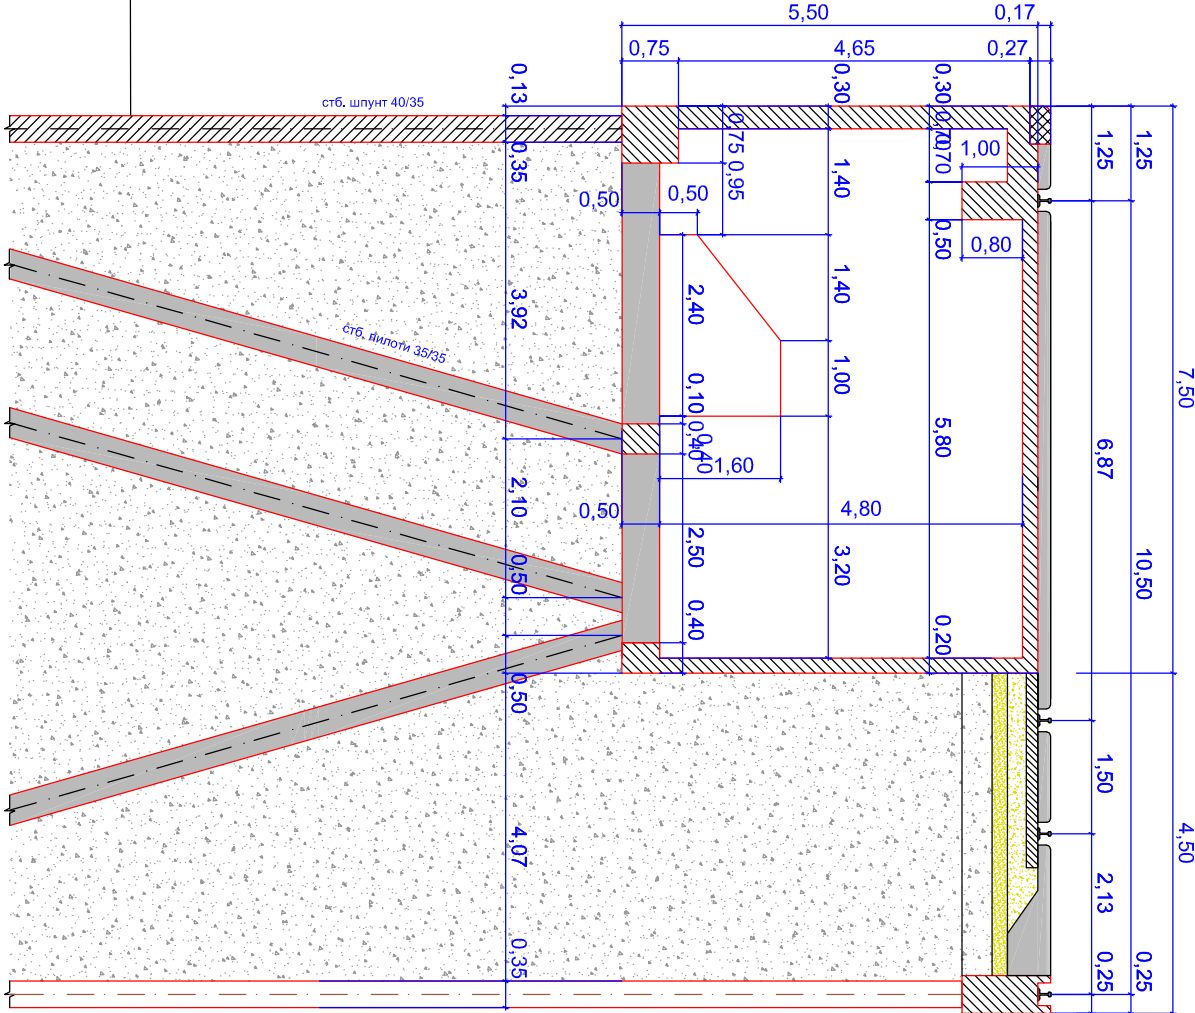

Възложител:.....
/Държавно предприятие "Пристанищна инфраструктура"
Клон - Териториално подделение "Пристанище Русе" /



ГЕО-ЧОНОВ ООД РУСЕ
Гр. Русе 7000, ул. Никола Палаузов 8, тел.: 082 / 888 170, факс: 082 / 888 181
e-mail: geochonov@geochonov.com, www.geo-chonov.com
ISO 9001:2015

ОБЕКТ: ГЕНЕРАЛЕН ПЛАН НА ПРИСТАНИЩЕ 8А
ОБЩЕСТВЕН ТРАНСПОРТ РУСЕ
ТЕРМИНАЛ: ПРИСТАНИЩЕН ТЕРМИНАЛ РУСЕ - ИЗТОК2

ТИПОВИ РАЗРЕЗИ

Фаза: Генерален план

М 1:100

2022г.

ПРОЕКТАНТИ: инж. Ангел Атанаров

АРХ. арх. Чавдар Черников

ЕП. инж. Венета Тодорова

Геодезия инж. Стоимен Стоянов

УПРАВИТЕЛ: инж. Георги Чошов