


Номер на квартала	Номер на ПИ	УПИ	Устроителна зона	Предназначение на имота	Площ на имота кв.м.	Плъзгачност на застр. %	Интензив. на застр. Кинт	Минимална озеленена площ %	Максимална височина на застр. Метри	Етажи	Начин на застрояв. (свидетел)
17	ПИ 00895.506.1	УПИ III	Предимно-промишленостна зона	За пристанищен комплекс, промишлени и складови зони	65124	80	2.5	20	15	3	е
				ОБЩО	65124						

ГРАДОУСТРОЙСТВЕНИ ПОКАЗАТЕЛИ

134.7

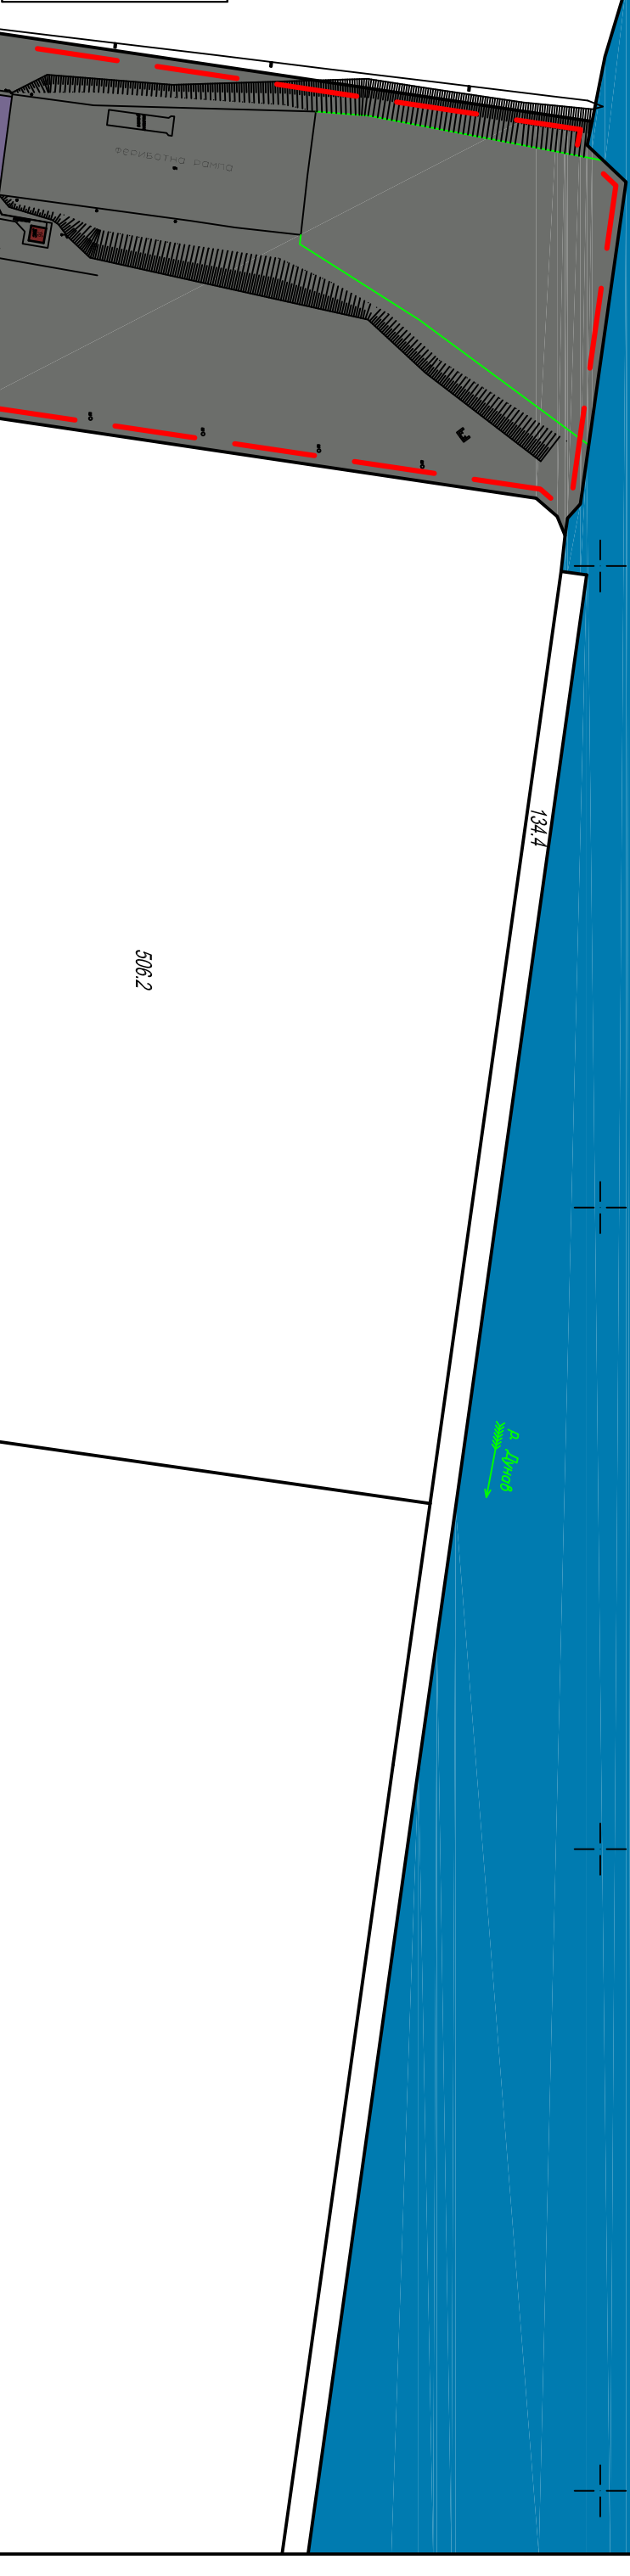

Л Е Г Е Н Д А

УСТРОЙСТВЕНИ ЗОНИ

Урбанизирани територии

Линии на застрояване

Територии транспортна инфраструктура

Второстепенна улична мрежа

Обслужващи улици

Водни площи

СТРАДИ

Обслужващи стради

Складове

Открити складови площи

Трафопостове

ГРАНИЦИ

Държава граница

Имотни граници

ИНЖЕНЕРНО-ТЕХНИЧЕСКИ ЕЛЕМЕНТИ

Магистрални водопроводи

Магистрални проводи на канализационната мрежа

Електропроводи високо напрежение

Далекосъобщителни проводи

Топлопроводи



Възложител:.....

/Държавно предприятие "Пристанищна инфраструктура"

Клон - Териториално поделение "Пристанище Русе" /

ГЕО-ЧОНОВ ООД РУСЕ

Гр. Русе 7000, ул. Никола Палаузов" 8, тел.: 082 / 888 170, факс: 082 / 888 181

e-mail: geochnov@gmail.com, www: geo-chnov.com

ISO 9001:2015

ОБЕКТ: ГЕНЕРАЛЕН ПЛАН НА ПРИСТАНИЩЕ ЗА

ОБЩЕСТВЕН ТРАНСПОРТ РУСЕ

ТЕРМИНАЛ: ФЕРИБОТЕН ТЕРМИНАЛ СИПСТРА

ПЛАН ЗА ЗАСТРОЯВАНЕ

Чертеш 3.6

Част: Архитектура

Фаза: Г П

М 1:2000

2022г.

ПРОЕКТАНТИ: арх. Чавдар Черников

инж. Стоимен Стоянов

инж. Венета Табиашка

инж. Ангел Алапаров

инж. Георги Чонов

СЪГЛАСУВАЛИ

УПРАВИТЕЛ: инж. Георги Чонов