



Номер на квартал	Номер на ПП	УПИ	Устройствена зона	Предназначение на мота	Площ на мота кв.к.	Пътност на застр. %	Изграден пътност на застр. %	Минимална зелена площ %	Метри	Етажи	Начин застрояв.
192А	86425.501.8651	УПИ VI	Примично-проектирована	За проектиране в околностите	6228	80	2.5	20	15	3	6 (свободно)
192А	86425.501.8868	УПИ VI	Примично-проектирована	За проектиране в околностите	4132	80	2.5	20	15	3	6 (свободно)
192А	86425.501.8867	УПИ VI	Примично-проектирована	За проектиране в околностите	8619	80	2.5	20	15	3	6 (свободно)

ГРАДОУСТРОЙСТВЕНИ ПОКАЗАТЕЛИ

ОБЩО 17779

ГРАНИЦИ

- Държавна граница
- Имотни граници
- ИНЖЕНЕРНО-ТЕХНИЧЕСКИ ЕЛЕМЕНТИ
- Магистрални водопроводи
- Магистрални проводни на канализационната мрежа
- Електропроводи високо напрежение
- Далекобщителни проводни
- Топлопроводи


ЛЕГЕНДА

УСТРОЙСТВЕНИ ЗОНИ

- Урбанизирани територии
- Линии на застрояване
- Територии транспортна инфраструктура
- Въоръствена улична мрежа
- Обслужващи улици
- Водни площи

СТРАДИ

- Обслужващи сгради
- Складове
- Открити складови площи
- Трафопостове

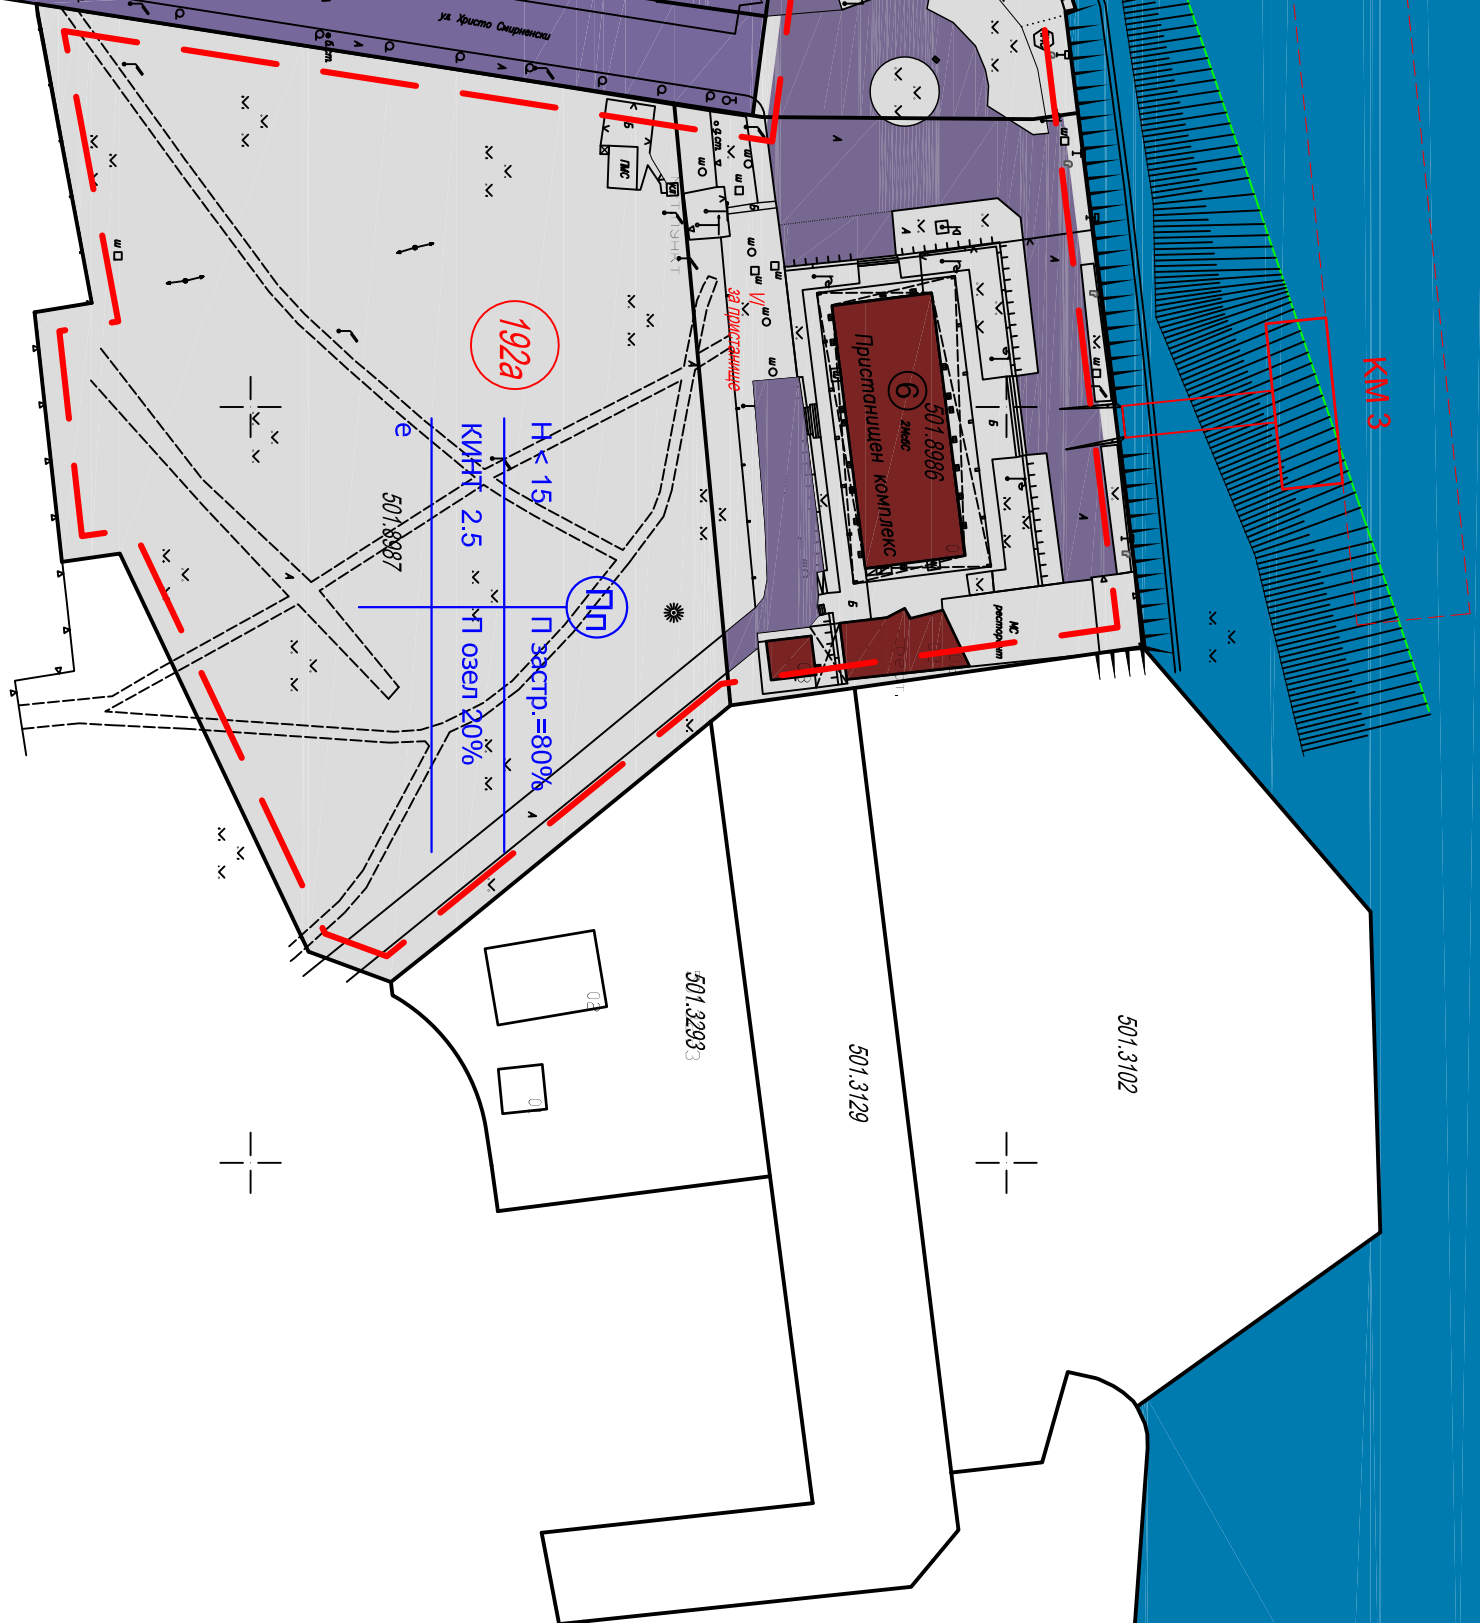

Г-р Рузвиги, ул. Никола Памарев "Б", тел: 082 / 888 170, факс: 082 / 888 181
e-mail: geosolunov@gmail.com, www: geo-chonov.com

ISO 9001:2015

ОБЕКТ: ГЕНЕРАЛЕН ПЛАН НА ПРИСТАНИЩЕ ЗА			
ОБЩЕСТВЕН ТРАНСПОРТ РУСЕ			
ТЕРМИНАЛ: ПРИСТАНИЩЕН ТЕРМИНАЛ СИЛИСТРА			
ПЛАН ЗА ЗАСТРОЯВАНЕ		Чертеж 3.7	
Част: Архитектура		Фаза: Г П	М 1:1000
ПРОЕКТАНТИ: арх. Чавдар Черников		2022г.	
Генд.	инж. Стоимен Стоянов		
ЕЛ.	инж. Венета Табиалска		
ТЕХ.	инж. Ангел Атанаров		
УПРАВИТЕЛ: инж. Георги Чоков			