





Източен кей

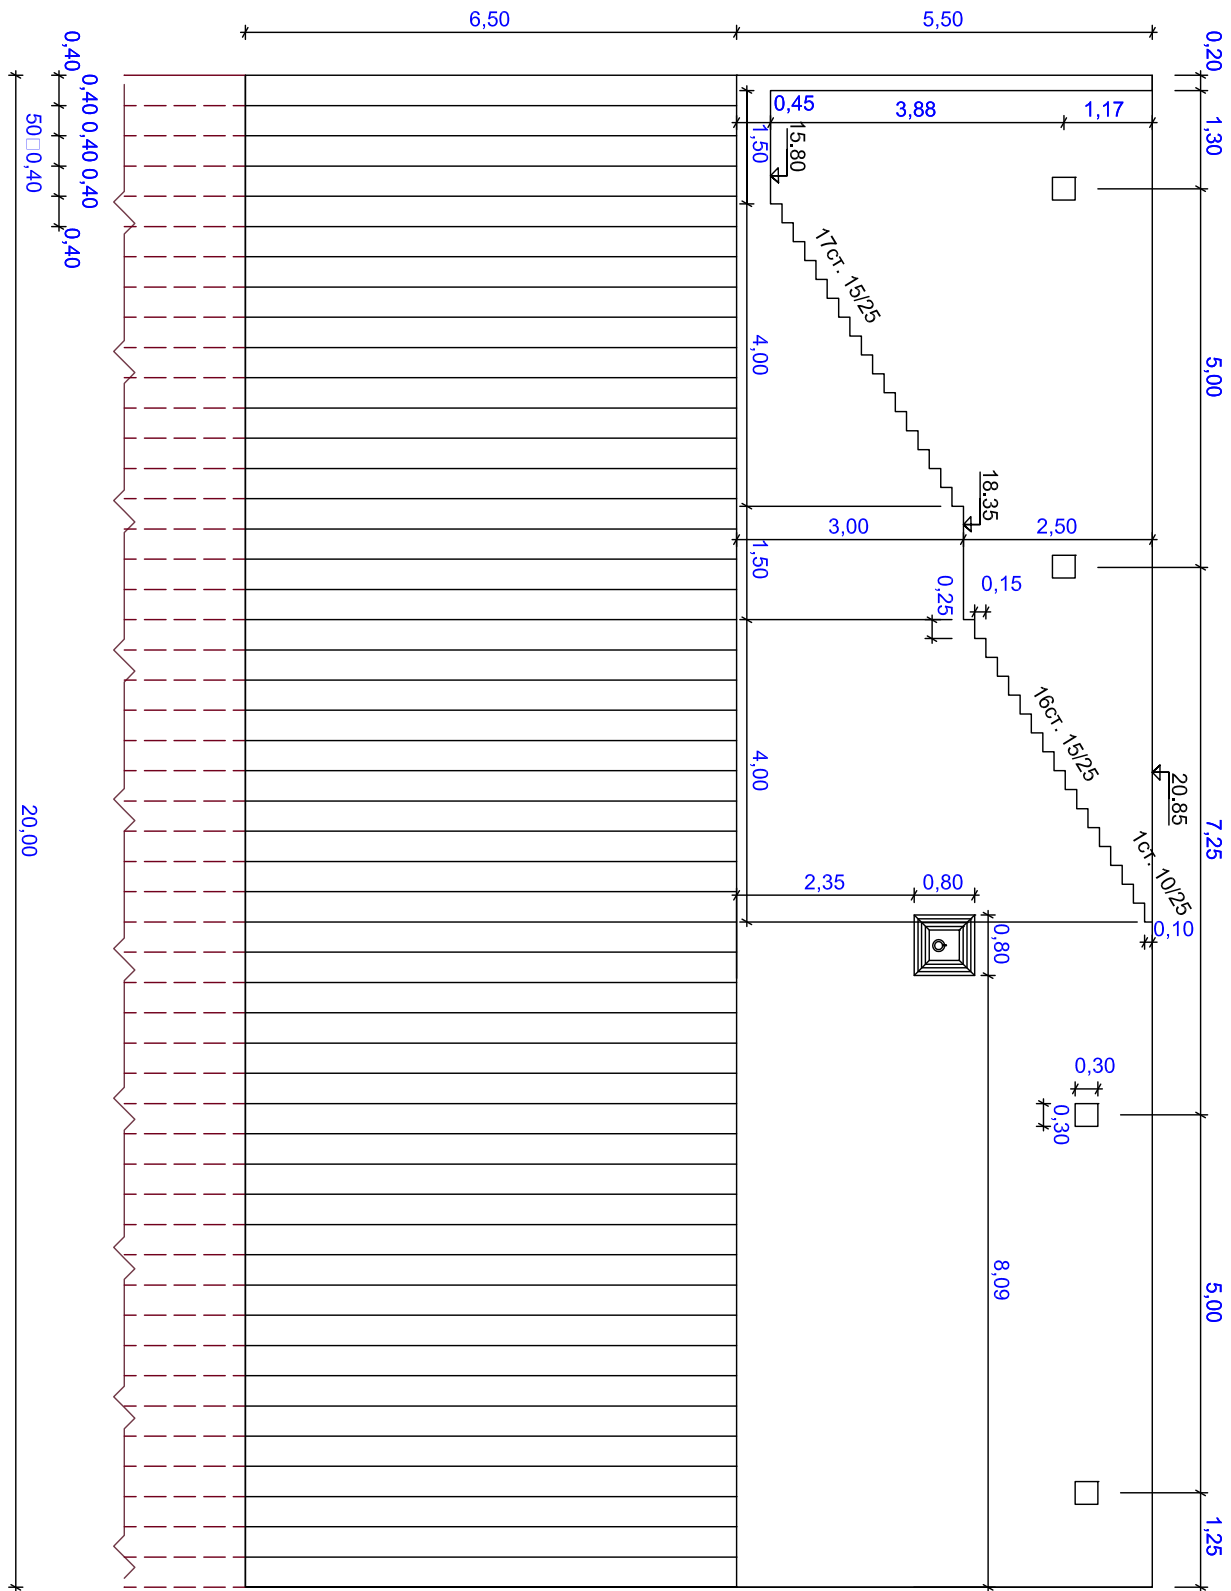

НАПРЕЧЕН РАЗРЕЗ

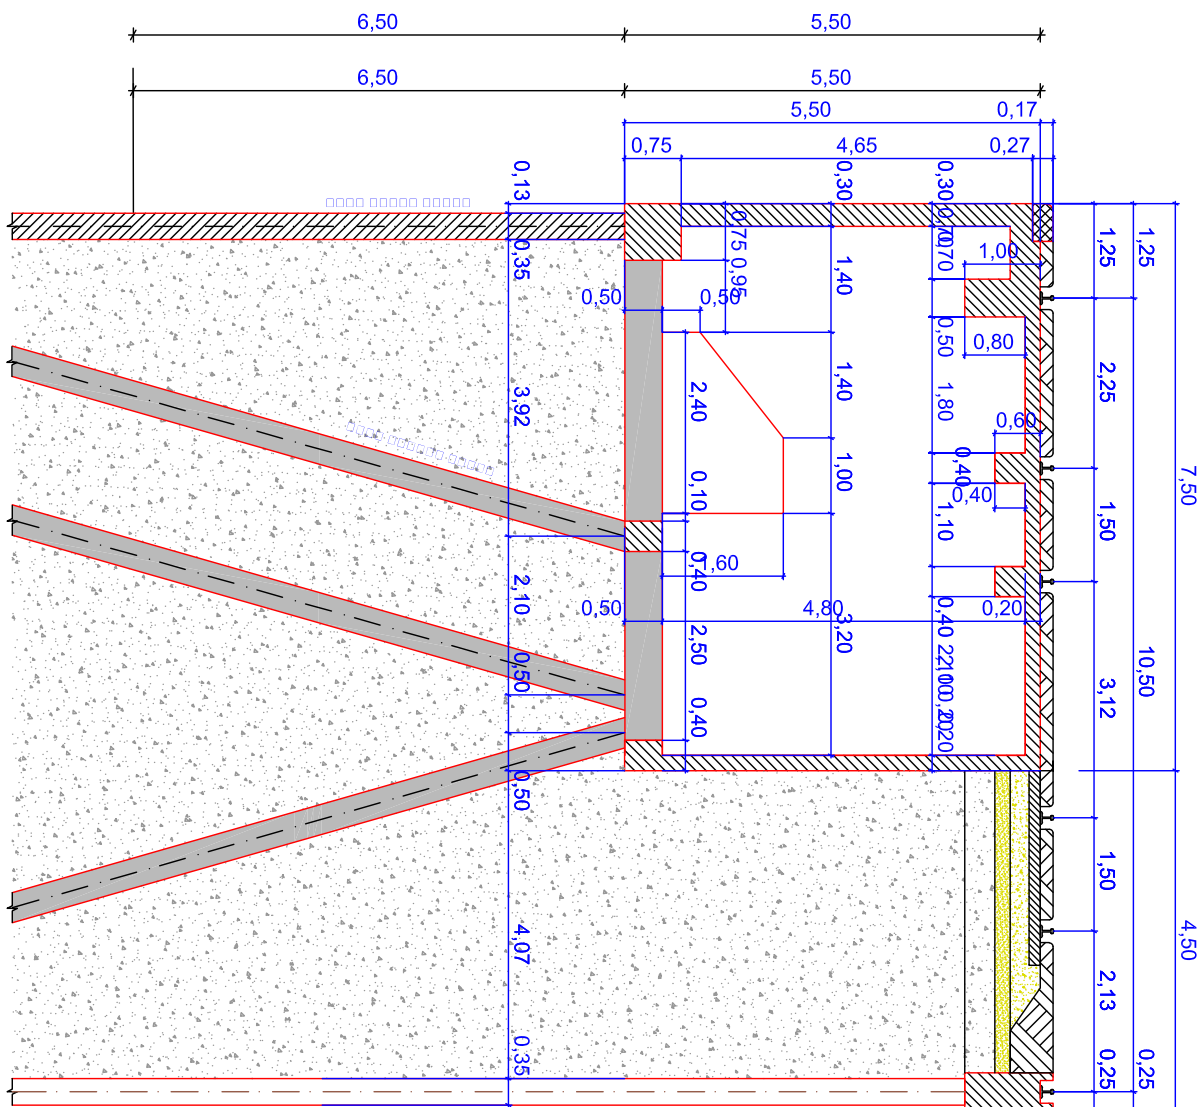

Северен кей

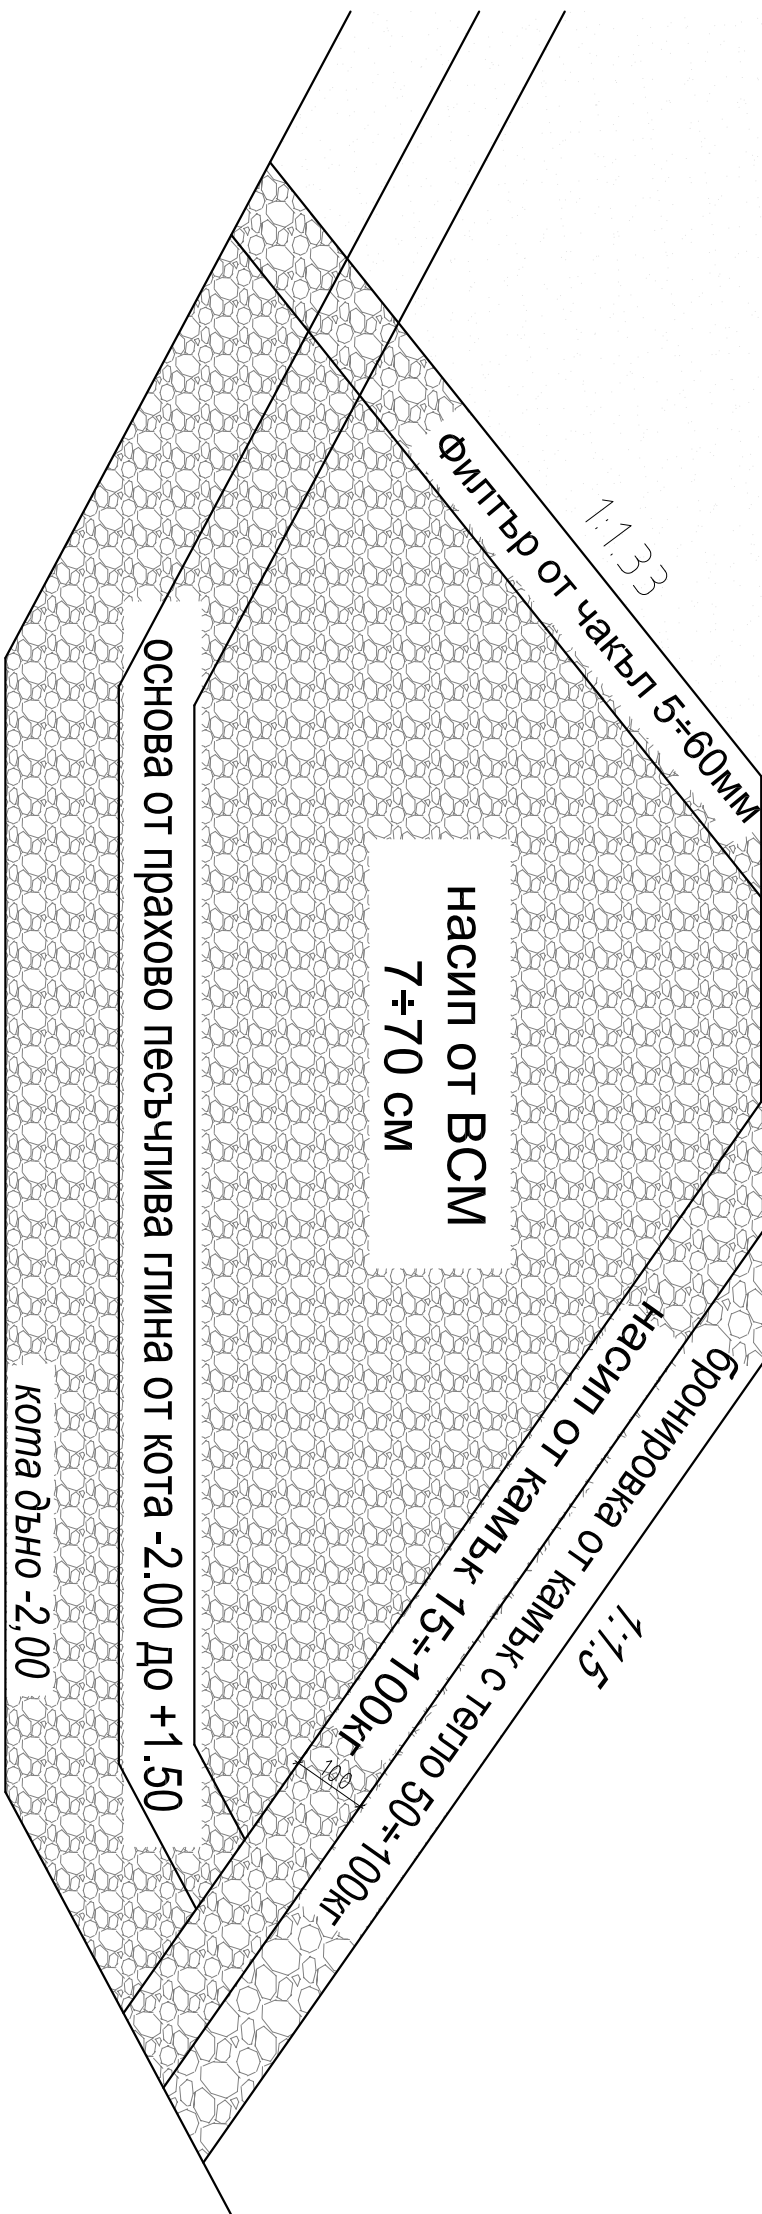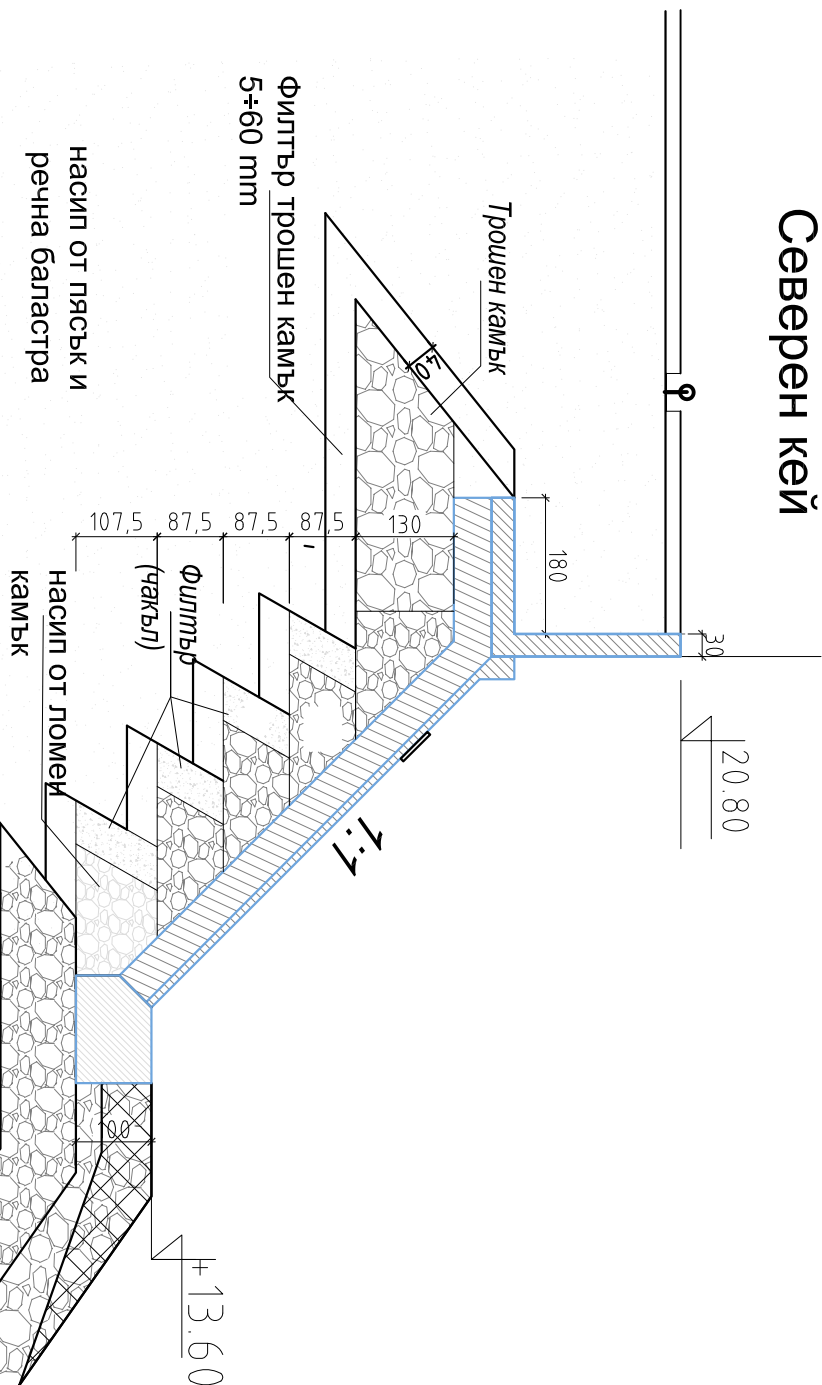

 ГЕО-ЧОНОВ ООД РУСЕ Г-р Русе7000, ул. Никола Пиларов" 8, тел.: 082 / 888 770, факс: 082 / 888 181 e-mail: geochonov@gmail.com, www.geo-chonov.com ISO 9001:2015	
ОБЕКТ: ГЕНЕРАЛЕН ПЛАН НА ПРИСТАНИЩЕ ЗА ОБЩЕСТВЕН ТРАНСПОРТ РУСЕ ТЕРМИНАЛ: ПРИСТАНИЩЕН ТЕРМИНАЛ РУСЕ - ИЗТОК1	
ТИПОВИ РАЗРЕЗИ	
Фаза: Генерален план	М 1:100
ПРОЕКТАНТИ: инж. Ангел Атанаров	Чертех 8.4
АРХ.	арх. Чавдар Черников
ЕП.	инж. Венета Тодяшкова
Геодезия	инж. Стоимен Стоянов
УПРАВИТЕЛ: инж. Георги Чонов	