
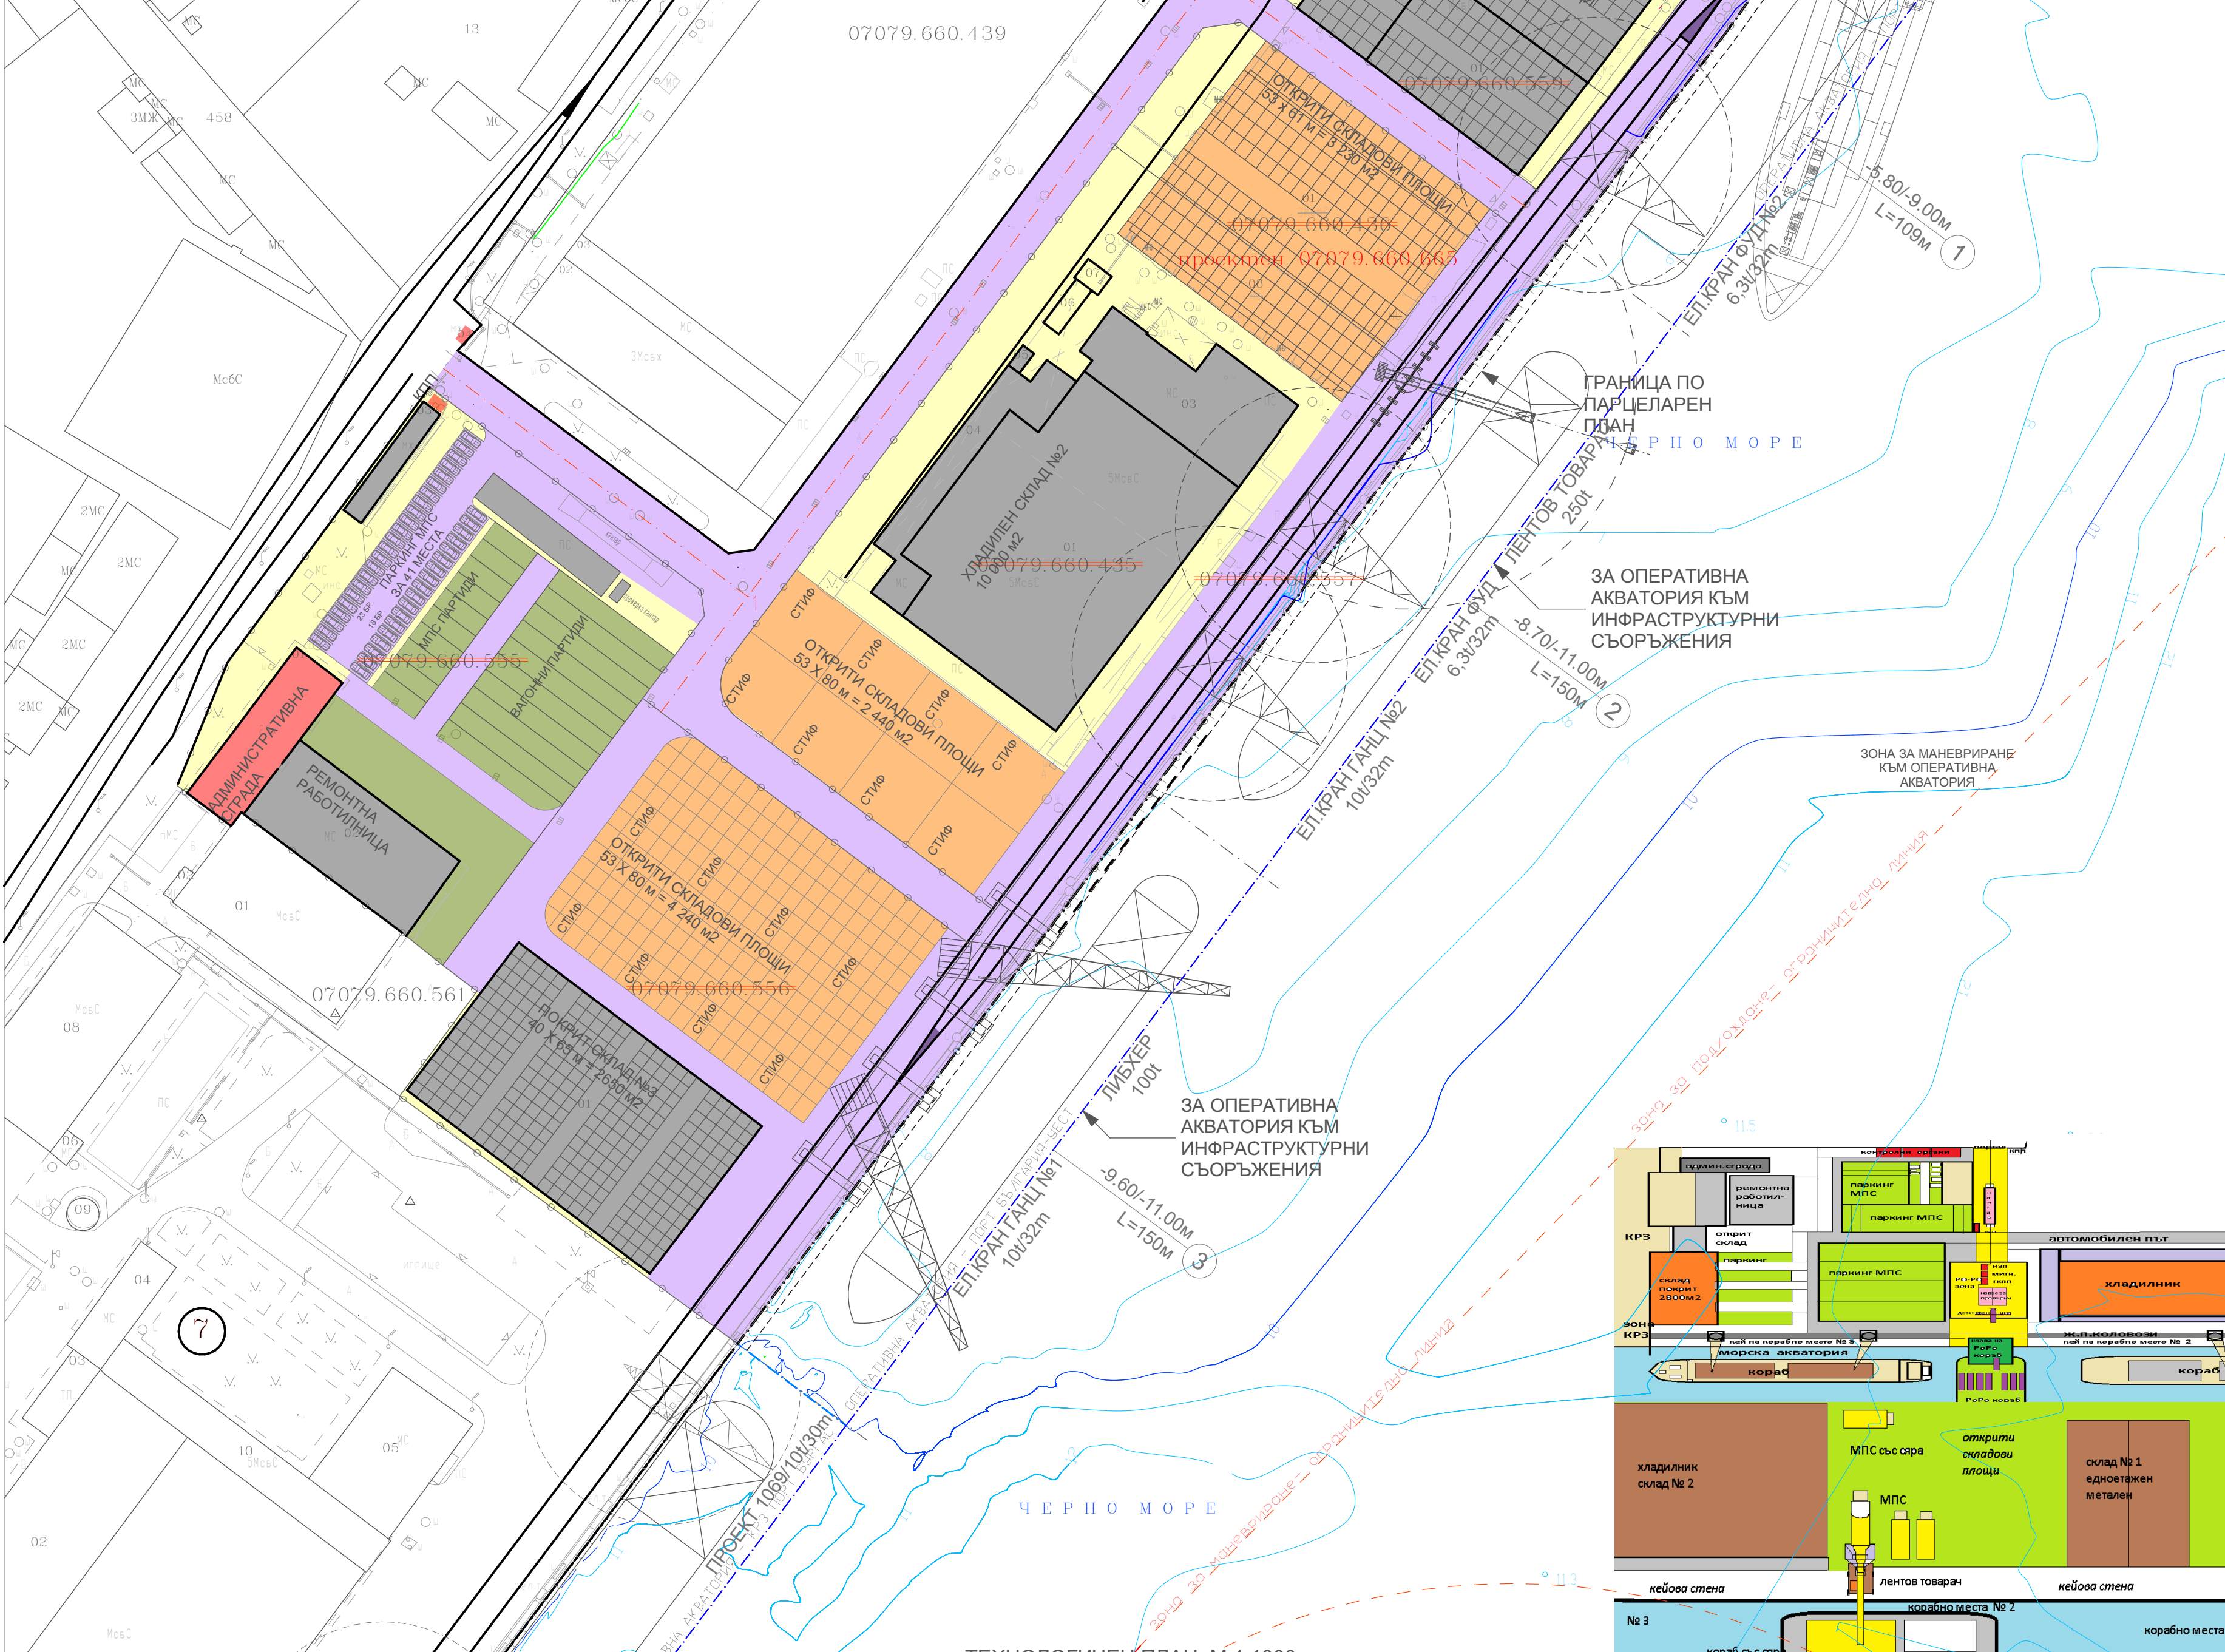
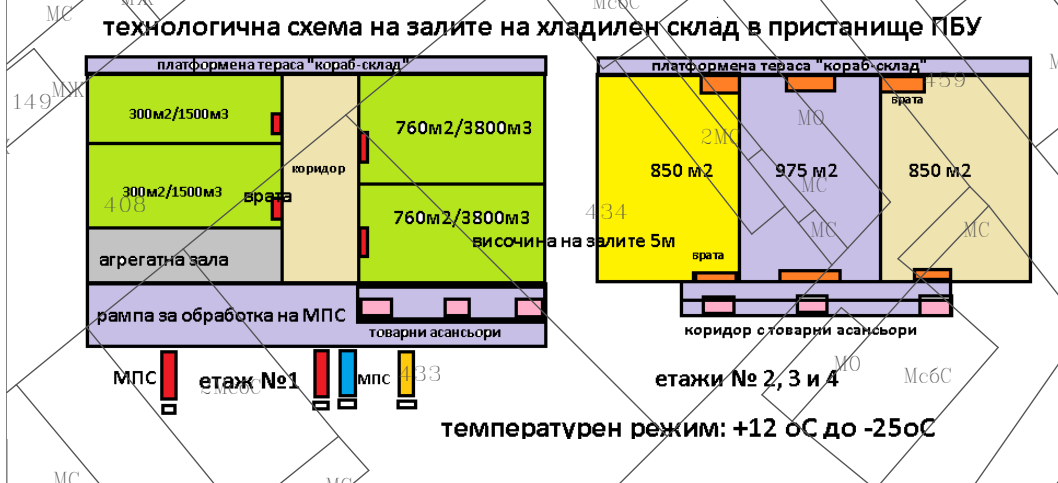
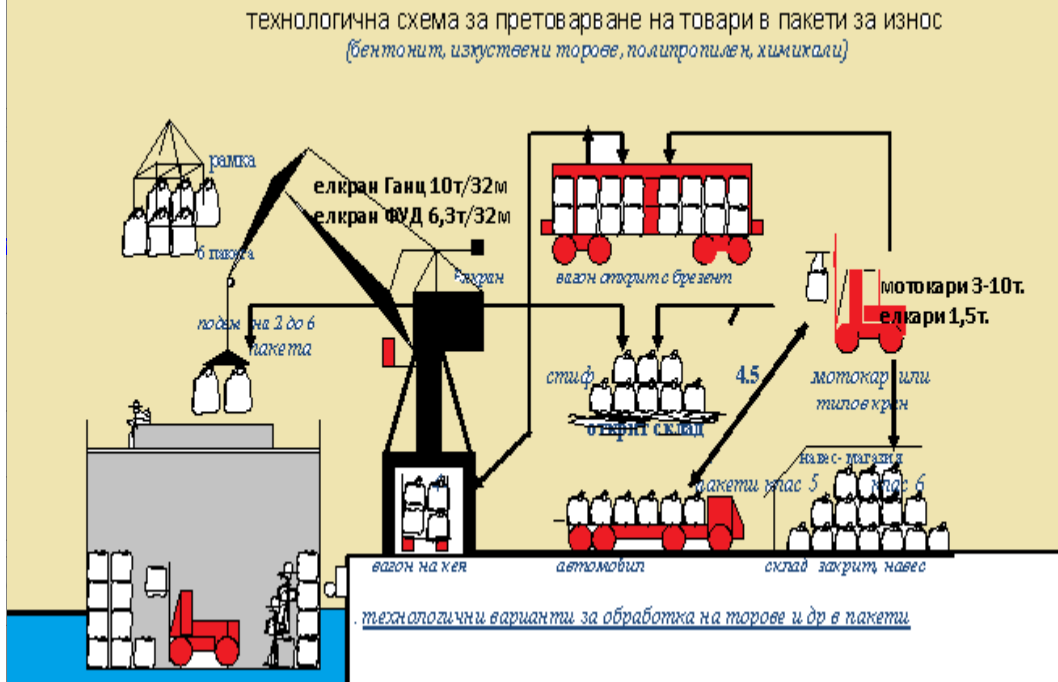
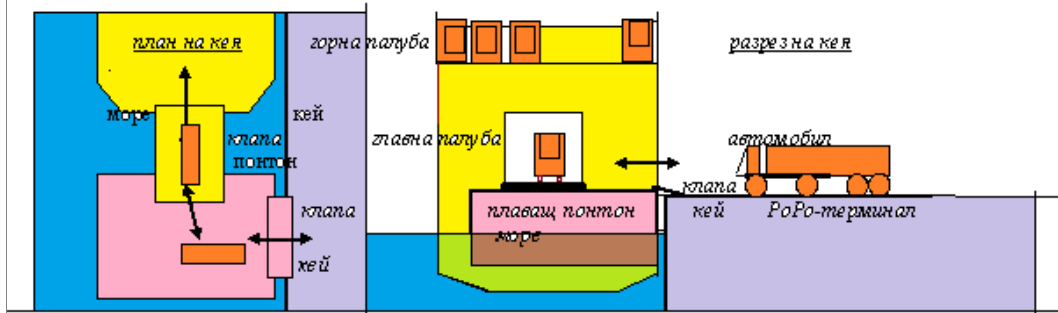
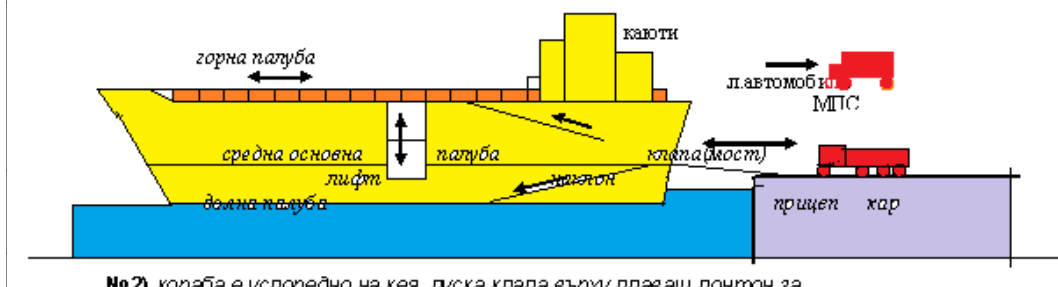
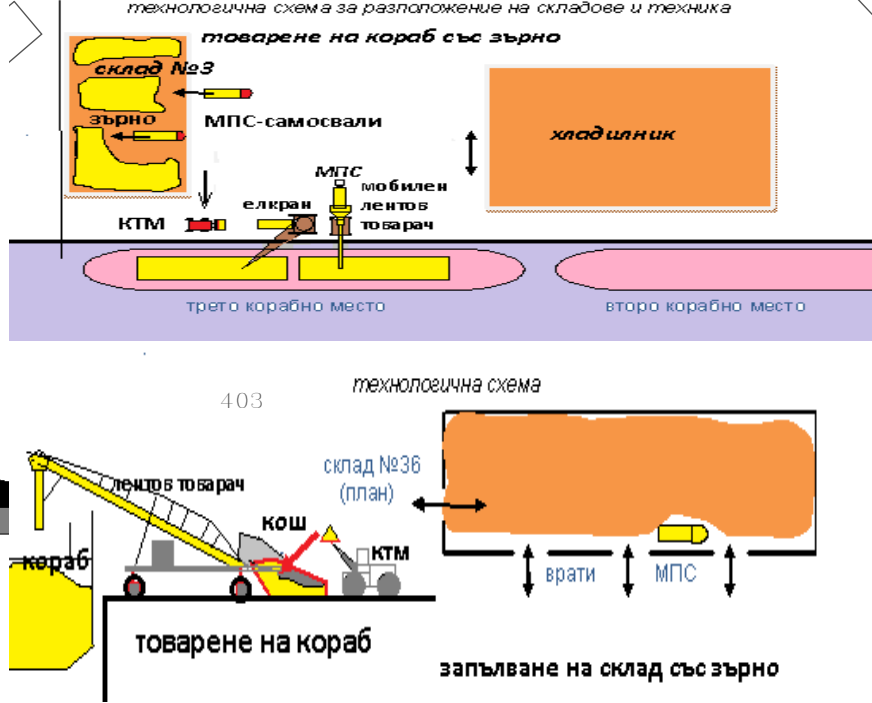


ГЕНЕРАЛЕН ПЛАН, ПУП-ПРЗ И ПУП ПП ЗА ПИ №№ 07079.660.435, 07079.660.436, 07079.660.438, 07079.660.441, 07079.660.442, 07079.660.443, 07079.660.444, 07079.660.445, 07079.660.455, 07079.660.457, 07079.660.458, 07079.660.558, 07079.660.559, 07079.660.567, 07079.660.568, ГР. БУРГАС

мобилен лентов товарач за насипна сѐра и зърнени храни и фуражи

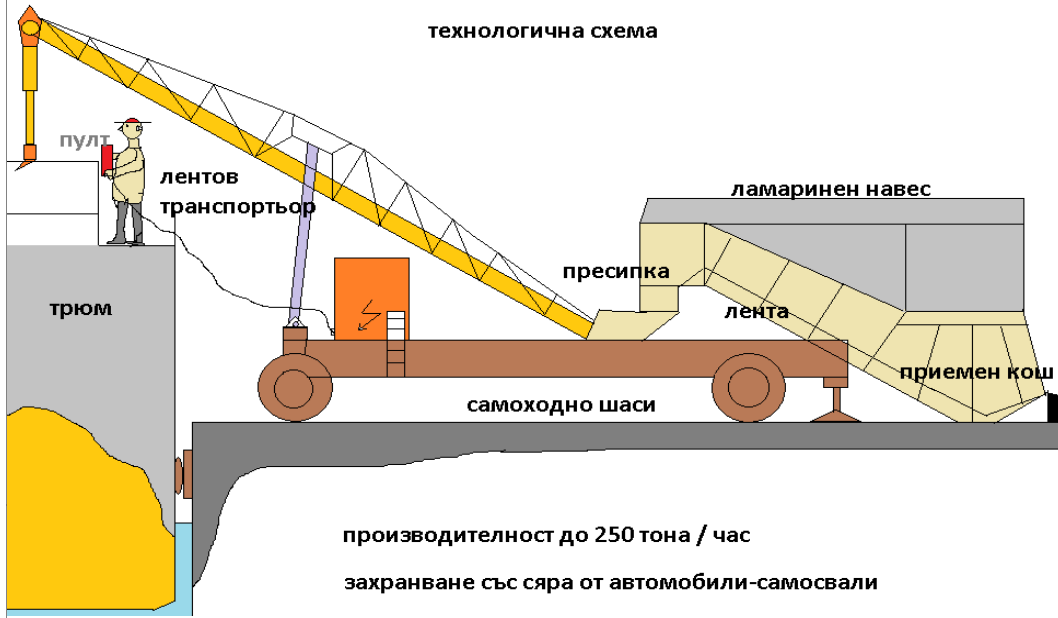

- ЛЕГЕНДА:
- Закрити складови площи
 - Сгради за административно и обществено обслужване
 - Открити складови площи
 - Улица
 - Пешеходни пространства
 - Паркинги
1. ЗАВЕДЕНИЕ ЗА ХРАНЕНЕ
2. КПС
3. ЗОНА ЗА ДЕЗИНЕКЦИЯ
4. ТП И КОНТРОЛНА КУЛА
5. ОБСЛУЖВАЩА СГРАДА КЪМ ТИР ПАРКИНГ

ПРОЕКТЪТ Е ИЗГОТВЕН НА ОСНОВАНИЕ ЧЛ. 112, ал. 1, ВЪВ ВРЪЗКА С ЧЛ. 112а, ал. 1 И 2 ОТ ЗМПВГПРЕ, ЧЛ. 20, ал. 1, т. 3 И ал. 2 И ЧЛ. 22, ал. 2 ОТ НАРЕДБА №10

Този проект е защитен от ЗАПСС. Забранява се копирането, разпространението и преработката му без съгласието на носитѐля на авторското право. Всички права запазени!

ВЪЗЛОЖИТЕЛ: "ПОРТ БЪЛГАРИЯ УЕСТ" ЕАД
ОБЕКТ: "ГЕНЕРАЛЕН ПЛАН, ПУП-ПРЗ И ПУП ПП ЗА ПИ №№ 07079.660.435, 07079.660.436, 07079.660.438, 07079.660.441, 07079.660.442, 07079.660.443, 07079.660.444, 07079.660.555, 07079.660.556, 07079.660.557, 07079.660.558, 07079.660.559, 07079.660.567, 07079.660.568, ГР. БУРГАС"

СЪДЪРЖАНИЕ: ТЕХНОЛОГИЧЕН ПЛАН
ЧАСТ АС
МАЩАБ 1:1000
ЛИСТ 3/18

ПРОЕКТАНТ ЧАСТ АС:
д-р арх. Ф. Гугучкова
СЪГЛАСУВАЛИ:
ЧАСТ ХТС: инж. К. Георгиев
ЧАСТ ЕЛЕКТРО: инж. В. Маврова
ЧАСТ ВМК: инж. Д. Терзиева
ЧАСТ ГЕОДЕЗИЯ: инж. Р. Илиева
НАЧЕРТАЛ: арх. В. Дончев
ДАТА: февруари 2018 г.
ДОГОВОР: 239/13.06.2014 год.
УПРАВИТЕЛ ФИРМА: "ГЕБУС ПЛАН" ЕООД гр. Бургас
д-р арх. Ф. Гугучкова

