


ГЕНЕРАЛЕН ПЛАН, ПУП-ПРЗ И ПУП ПП ЗА ПИ №№ 07079.660.435, 07079.660.436, 07079.660.438, 07079.660.441, 07079.660.442, 07079.660.443, 07079.660.444, 07079.660.555, 07079.660.556, 07079.660.557, 07079.660.558, 07079.660.559, 07079.660.567, 07079.660.568, ГР. БУРГАС

ПИ	ИДЕНТИФИКАТОР	ЗАСТРОЕНА ПЛОЩ	ПРЕДНАЗНАЧЕНИЕ	ИДЕНТИФИКАТОР	ЗАСТРОЕНА ПЛОЩ	ПРЕДНАЗНАЧЕНИЕ
07079.660.441	07079.660.441.1	495 кв.м.	ПРОМИШЛЕНА СГРАДА	07079.660.441.2	90 кв.м.	ПРОМИШЛЕНА СГРАДА
				07079.660.441.4	74 кв.м.	ПРОМИШЛЕНА СГРАДА
07079.660.442						
07079.660.443	07079.660.443.1	616 кв.м.	АДМИНИСТРАТИВНА, ДЕЛОВА			
	07079.660.435.1	3 107 кв.м.	ПРОМИШЛЕНА СГРАДА			
	07079.660.435.3	826 кв.м.	ПРОМИШЛЕНА СГРАДА			
	07079.660.435.4	498 кв.м.	ПРОМИШЛЕНА СГРАДА			
07079.660.435	07079.660.435.5	16 кв.м.	ПРОМИШЛЕНА СГРАДА			
	07079.660.435.6	50 кв.м.	ПРОМИШЛЕНА СГРАДА			
	07079.660.435.7	32 кв.м.	ПРОМИШЛЕНА СГРАДА			
				07079.660.435.8	757 кв.м.	ПРОМИШЛЕНА СГРАДА
				07079.660.436.1	1 696 кв.м.	ПРОМИШЛЕНА СГРАДА
07079.660.436						
07079.660.438	07079.660.438.2	1 023 кв.м.	ПРОМИШЛЕНА СГРАДА			
07079.660.444						
	07079.660.555.1	499 кв.м.	АДМИНИСТРАТИВНА, ДЕЛОВА			
07079.660.555	07079.660.555.2	886 кв.м.	ПРОМИШЛЕНА СГРАДА			
	07079.660.555.3	138 кв.м.	ПРОМИШЛЕНА СГРАДА			
07079.660.556	07079.660.556.1	2 679 кв.м.	ПРОМИШЛЕНА СГРАДА			
07079.660.557						
07079.660.558	07079.660.558.1	908 кв.м.	ПРОМИШЛЕНА СГРАДА			
07079.660.559	07079.660.559.1	1 037 кв.м.	ПРОМИШЛЕНА СГРАДА			
07079.660.567						
07079.660.568				07079.660.568.1	31 кв.м.	ПРОМИШЛЕНА СГРАДА

НОВИ СГРАДИ			
НОВ УПИ	№ ПО ЛЕГЕНДА	ЗАСТРОЕНА ПЛОЩ	ПРЕДНАЗНАЧЕНИЕ
XX441.442.443	1.		ЗАВЕДЕНИЕ ЗА ХРАНЕНЕ
	6.		КАНТАР
	2.		КПС
XX135.436.438.444.555.556.557.558.559.567.568	3.		ЗОНА ЗА ДЕЗИНФЕКЦИЯ
	4.		ТП И КОНТРОЛНА КУЛА
	5.		ОБСЛУЖВАЩА СГРАДА КЪМ ТИР ПАРКИНГ

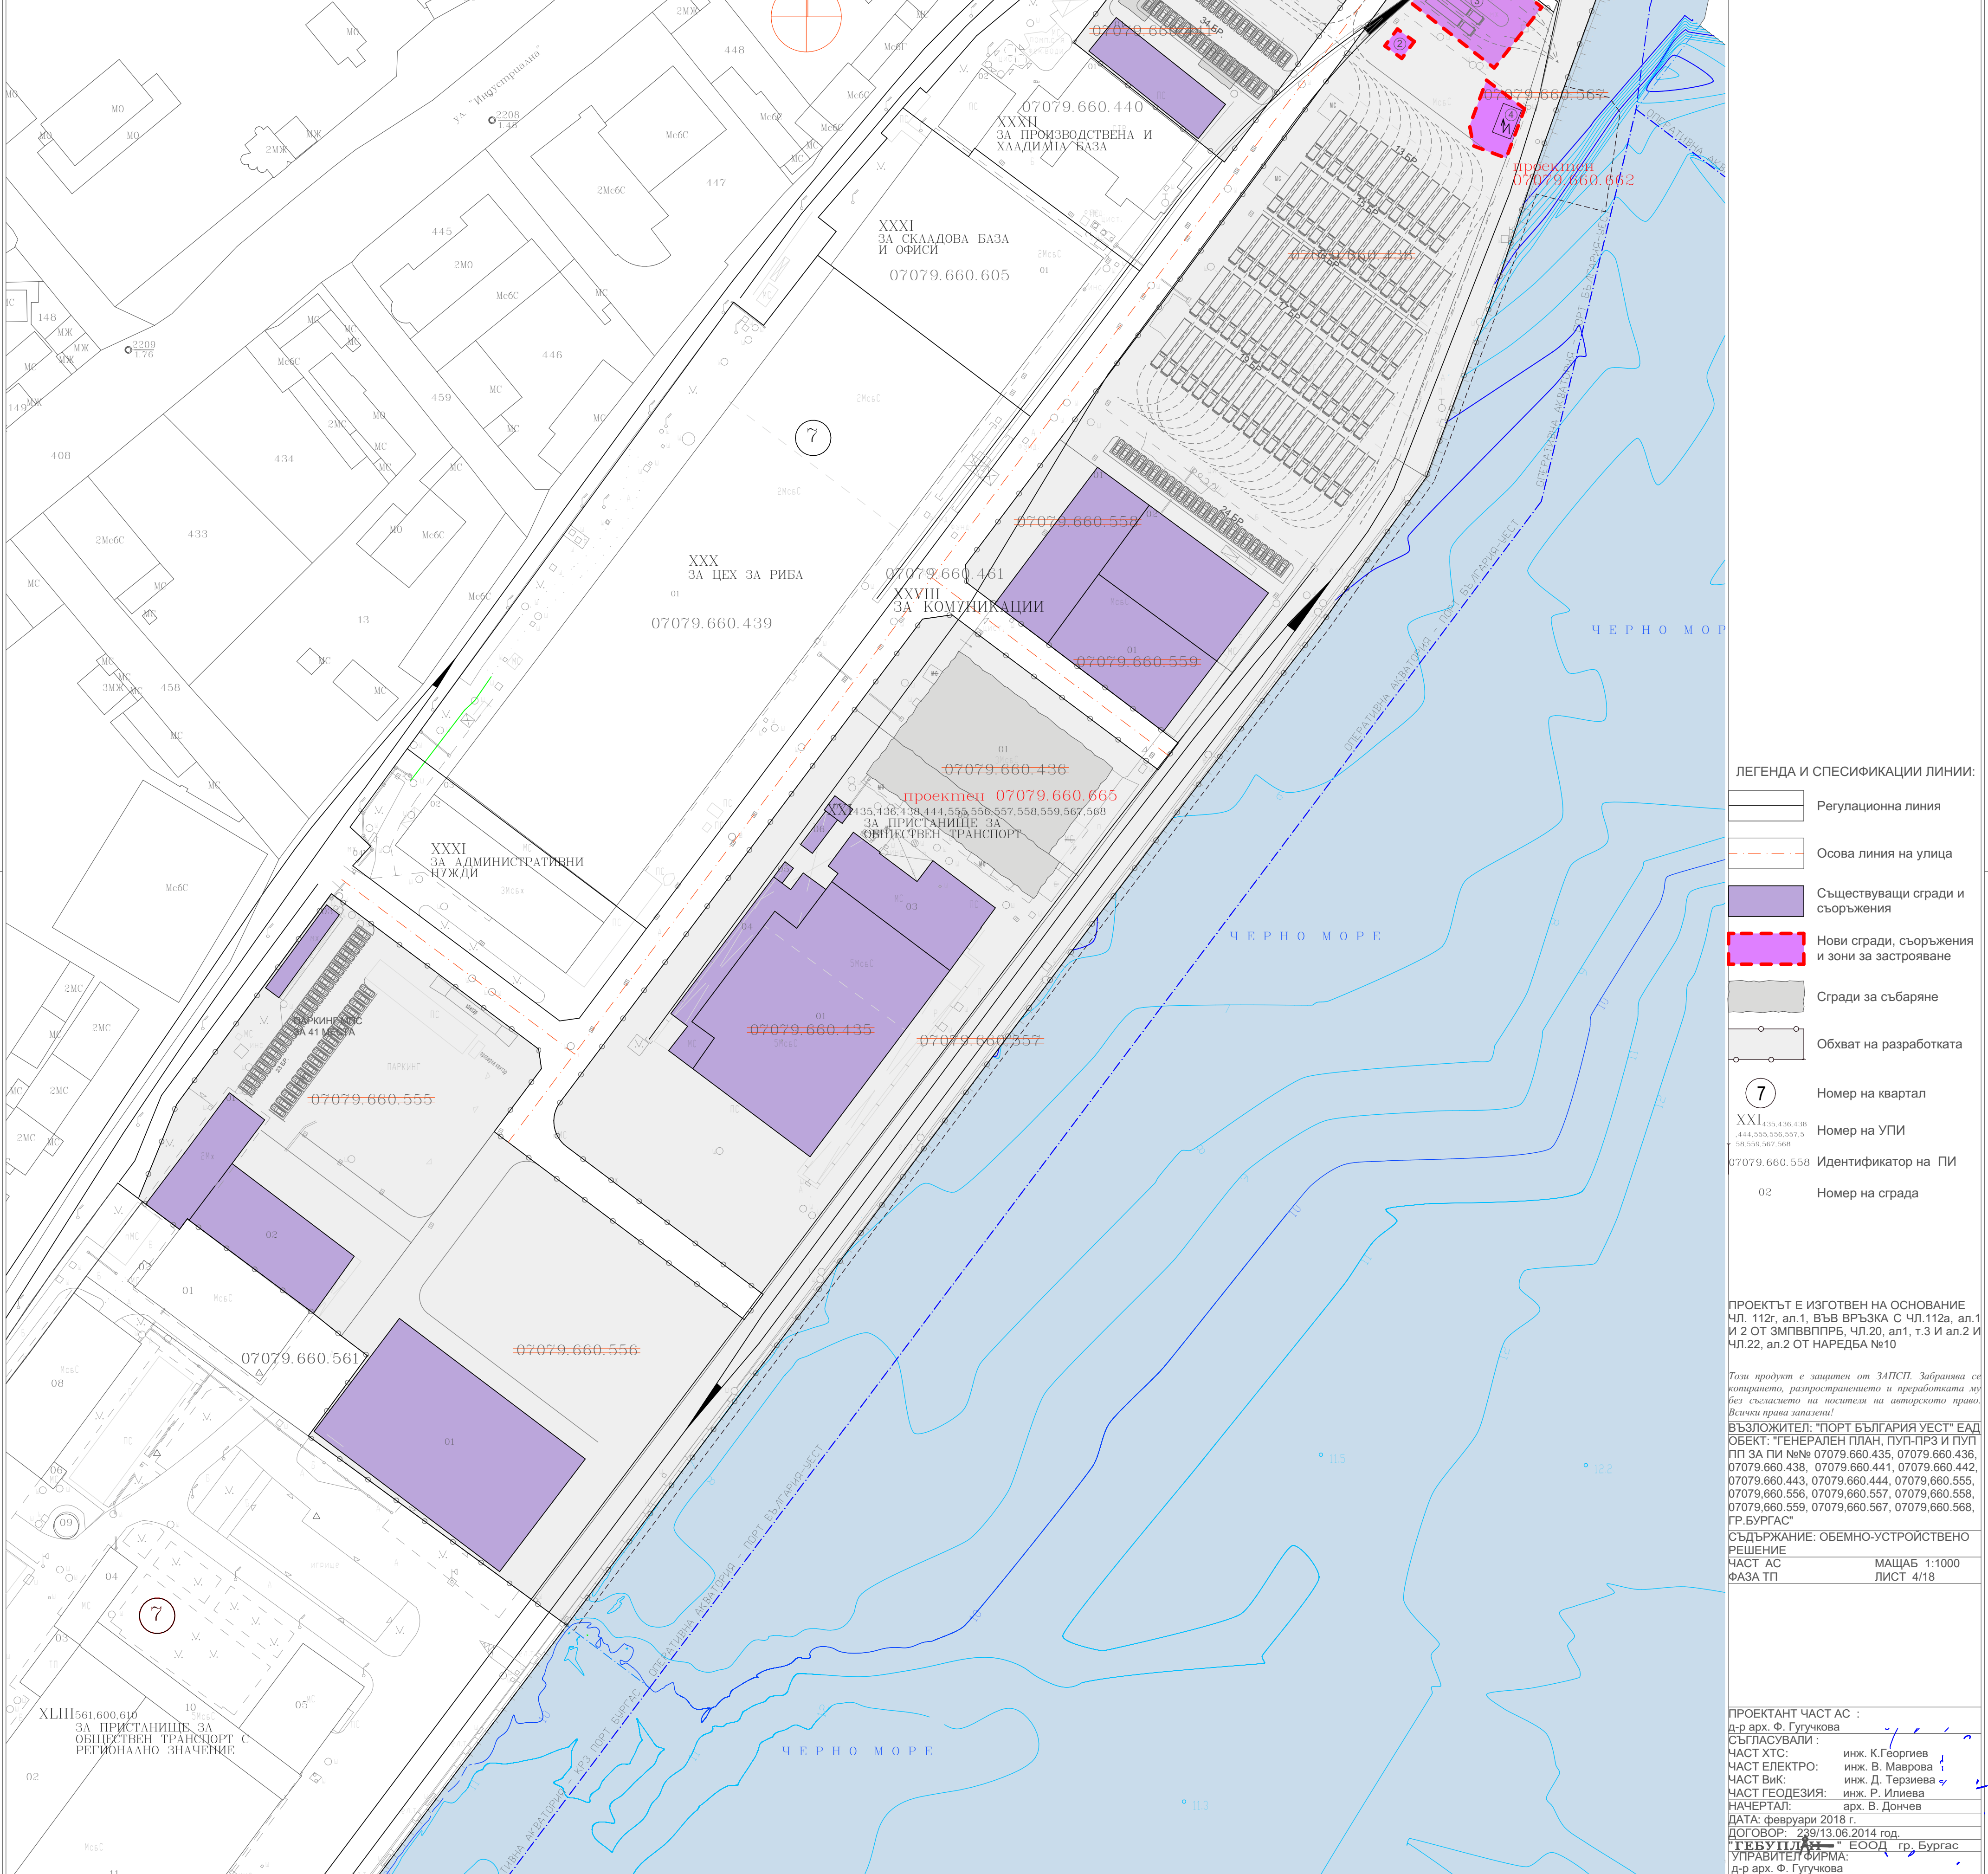

ЛЕГЕНДА И СПЕЦИФИКАЦИИ ЛИНИИ:

- Regулационна линия
- Осова линия на улица
- Съществуващи сгради и съоръжения
- Нови сгради, съоръжения и зони за застрояване
- Сгради за събаряне
- Обхват на разработката
- Номер на квартал
- Номер на УПИ
- Идентификатор на ПИ
- Номер на сграда

ПРОЕКТЪТ Е ИЗГОТВЕН НА ОСНОВАНИЕ Чл. 112r, ал.1, ВЪВ ВРЪЗКА С Чл.112a, ал.1 И 2 ОТ ЗМПВВПРЕ, Чл.20, ал.1, т.3 И ал.2 И Чл.22, ал.2 ОТ НАРЕДБА №10

Този проект е защитен от ЗАПСС. Забранява се копирането, разпространението и преработката му без съгласието на носителя на авторското право. Всички права запазени!

ВЪЗЛОЖИТЕЛ: "ПОРТ БЪЛГАРИЯ УЕСТ" ЕАД
 ОБЕКТ: "ГЕНЕРАЛЕН ПЛАН, ПУП-ПРЗ И ПУП ПП ЗА ПИ №№ 07079.660.435, 07079.660.436, 07079.660.438, 07079.660.441, 07079.660.442, 07079.660.443, 07079.660.444, 07079.660.555, 07079.660.556, 07079.660.557, 07079.660.558, 07079.660.559, 07079.660.567, 07079.660.568, ГР. БУРГАС"

СЪДЪРЖАНИЕ: ОБЕМНО-УСТРОЙСТВЕНО РЕШЕНИЕ
 ЧАСТ АС МАЩАБ 1:1000
 ФАЗА ТП ЛИСТ 4/18

ПРОЕКТАНТ ЧАСТ АС :
 д-р арх. Ф. Гугучкова
 СЪГЛАСУВАЛИ :
 ЧАСТ ХТС: инж. К. Георгиев
 ЧАСТ ЕЛЕКТРО: инж. В. Маврова
 ЧАСТ ВЕК: инж. Д. Терзиева
 ЧАСТ ГЕОДЕЗИЯ: инж. Р. Илиева
 НАЧЕРТАЛ: арх. В. Дончев
 ДАТА: февруари 2018 г.
 ДОГОВОР: 239/13.06.2014 год.
 "ГЕБУШЛИН" ЕООД гр. Бургас
 УПРАВИТЕЛ ФИРМА:
 д-р арх. Ф. Гугучкова