ГЕНЕРАЛЕН ПЛАН, ПУП-ПРЗ И ПУП ПП ЗА ПИ №№ 07079.660.435, 07079.660.436, 07079.660.438, 07079.660.441, 07079.660.442, 07079.660.443, 07079.660.444, 07079,660.555, 07079,660.556, 07079,660.557, 07079,660.558, 07079,660.559, 07079,660.567, 07079,660.568, ГР.БУРГАС

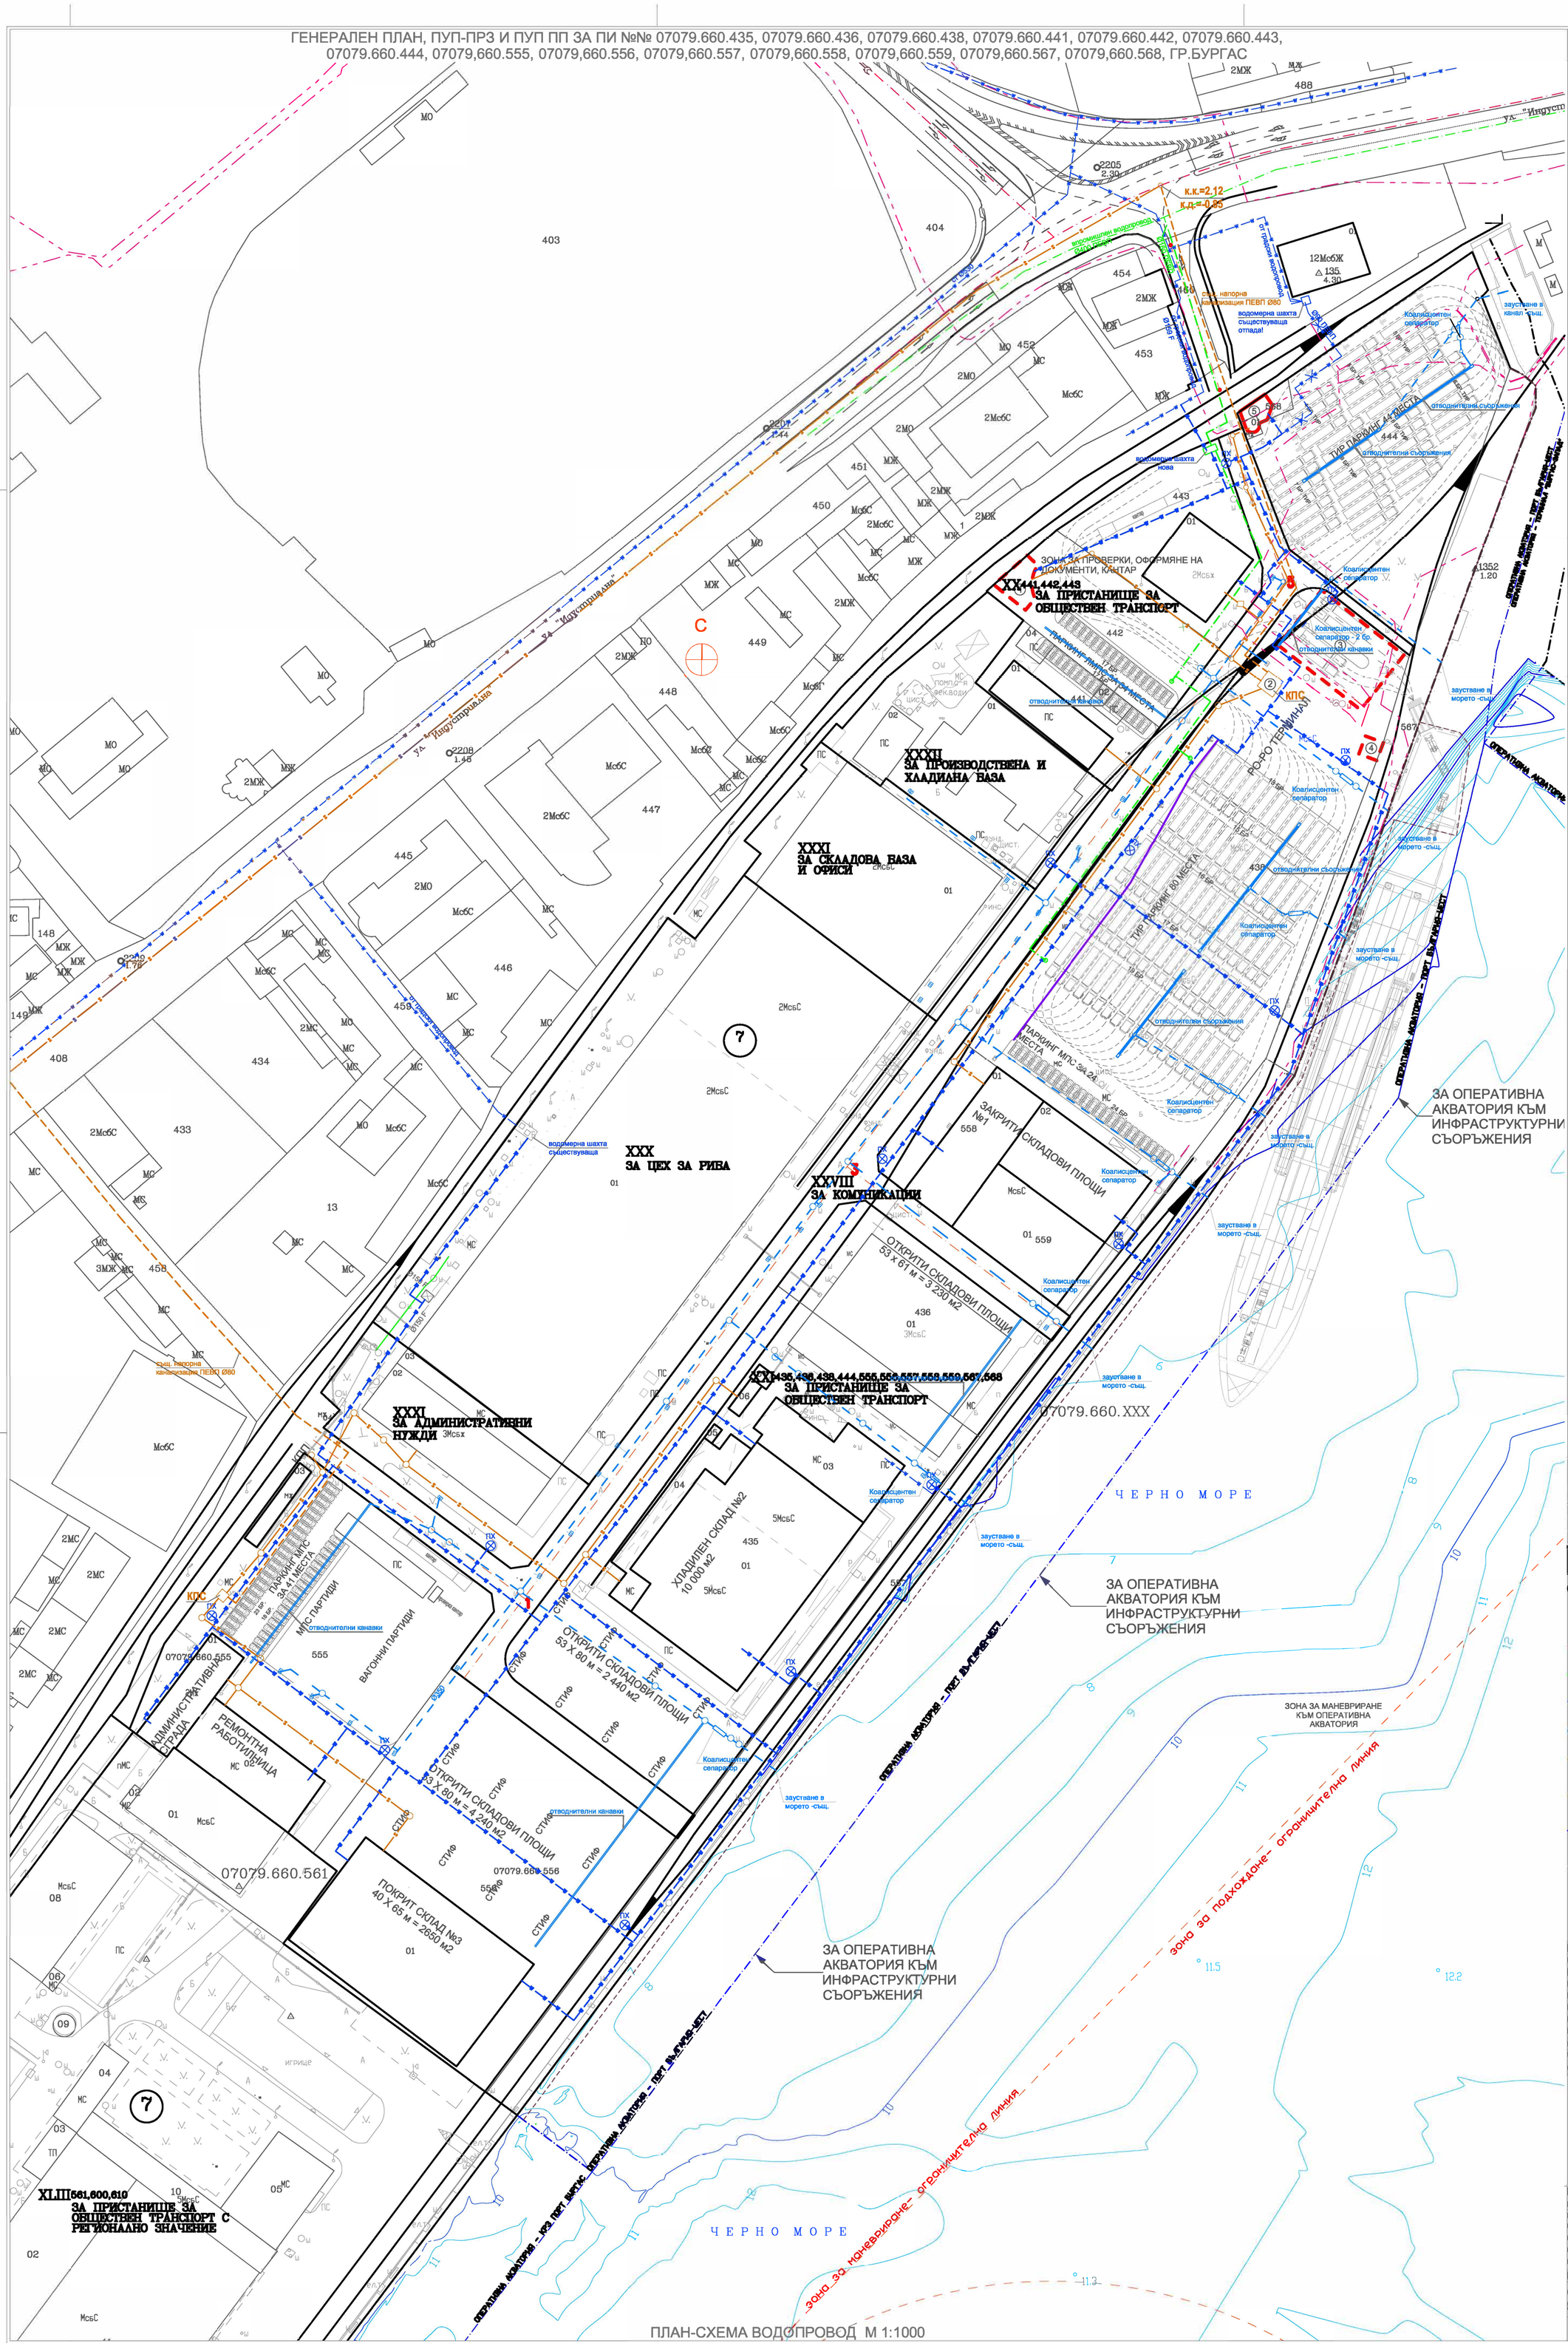


ПРОЕКТЪТ Е ИЗГОТВЕН НА ОСНОВАНИЕ: ЧЛ. 112а (7) ОТ ЗМПВВПППРБ

ВЪЗЛОЖИТЕЛ: "ПОРТ БЪЛГАРИЯ УЕСТ" ЕАД
ОБЕКТ: "ГЕНЕРАЛЕН ПЛАН, ПУП-ПРЗ И ПУП ПП ЗА ПИ №№ 07079.660.435, 07079.660.436, 07079.660.438, 07079.660.441, 07079.660.442, 07079.660.443, 07079.660.444, 07079,660.555, 07079,660.556, 07079,660.557, 07079,660.558, 07079,660.559, 07079,660.567, 07079,660.568, ГР.БУРГАС"
СЪДЪРЖАНИЕ: ПЛАН-СХЕМА ВОДОПРОВОД

| | |
|---|---|
| ЧАСТ ВИК | МАЩАБ 1:1000 |
| ФАЗА ТП | ЛИСТ 8/18 |

ПРОЕКТАНТ ЧАСТ ВИК:
инж. Донка Терзиева
СЪГЛАСУВАЛИ :
ЧАСТ АРХ: д-р арх. Ф.Гугу
ЧАСТ ХТС: инж. К.Георгие
ЧАСТ ЕЛЕКТРО: инж. В. Мавро
ЧАСТ ГЕОДЕЗИЯ: инж. Р. Илиева
НАЧЕРТАЛ: арх. В. Дончев
ДАТА: февруари 2018 г.
ДОГОВОР: 239/13.06.2014 год.
"ГЕБУ ПЛАН" ЕООД гр. Бургас
УПРАВИТЕЛ ФИРМА:
д-р арх. Ф. Гугучкова

ПЛАН-СХЕМА ВОДОПРОВОД М 1:1000