ГЕНЕРАЛЕН ПЛАН, ПУП-ПРЗ И ПУП ПП ЗА ПИ №№ 07079.660.435, 07079.660.436, 07079.660.438, 07079.660.441, 07079.660.442, 07079.660.443, 07079.660.444, 07079.660.555, 07079.660.556, 07079.660.557, 07079.660.558, 07079.660.559, 07079.660.567, 07079.660.568, ГР.БУРГАС

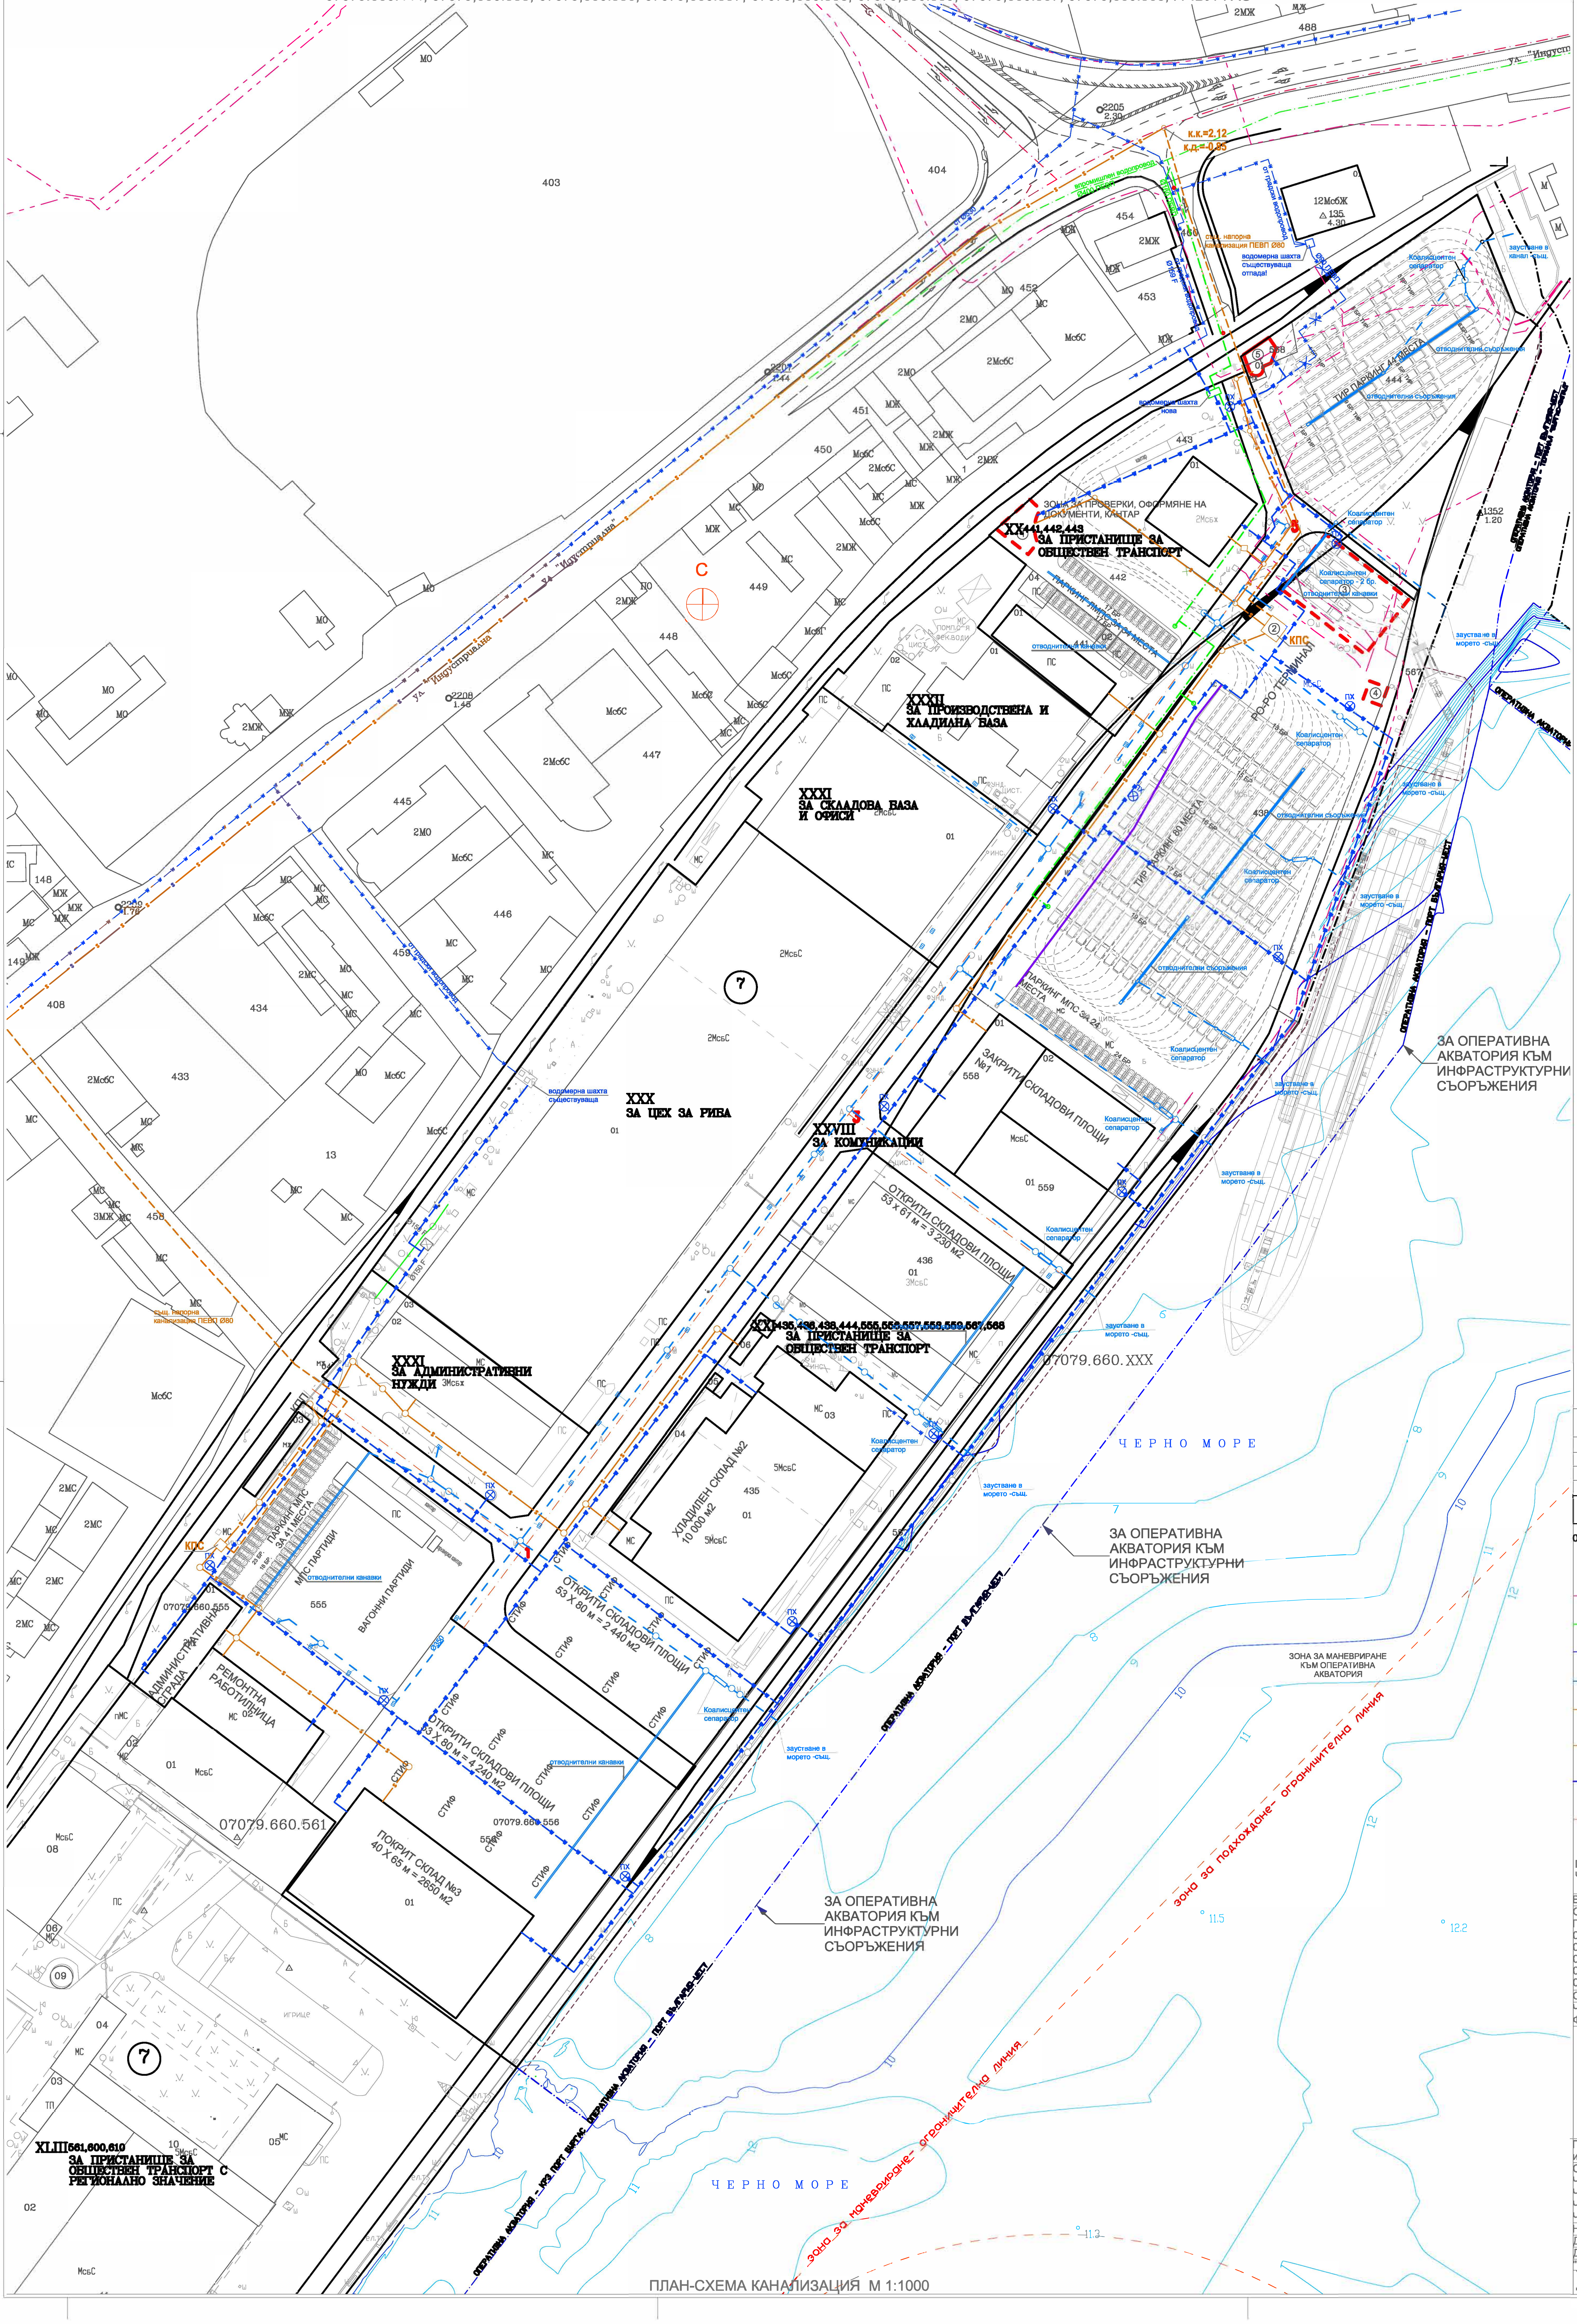
ул. "Индустриална"
403
404
454
453
452
451
450
449
448
447
446
445
434
433
408
13
2ММ
12МсбЖ
к.к.=2.12
к.д.=-0.53
водомерна шахта съществуваща отпада!
същ. напорна канализация ПЕВП Ø80
ТИР ПАРКИНГ 44 МЕСТА
отводнителни съоръжения
Коалисцентен сепаратор
заустване в канал -същ.
ЗОНА ЗА ПРОВЕРКИ, ОФОРМЯНЕ НА ДОКУМЕНТИ, КАНТАР
XX 441,442,443 ЗА ПРИСТАНИЩЕ ЗА ОБЩЕСТВЕН ТРАНСПОРТ
ПАРКИНГ ЛЕКИ АВТОМОБИЛИ 26 МЕСТА
XXXII ЗА ПРОИЗВОДСТВЕНА И ХЛАДИЛНА БАЗА
XXXI ЗА СКЛАДОВА БАЗА И ОФИСИ
РО-РО ТЕРМИНАЛ
КПС
ТИР ПАРКИНГ 80 МЕСТА
ПАРКИНГ МПС ЗА 24 МЕСТА
заустване в морето -същ.
ЗА ОПЕРАТИВНА АКВАТОРИЯ КЪМ ИНФРАСТРУКТУРНИ СЪОРЪЖЕНИЯ
XXX ЗА ЦЕХ ЗА РИБА
водомерна шахта съществуваща
XXVIII ЗА КОМУНИКАЦИИ
ЗАКРИТИ СКЛАДОВИ ПЛОЩИ №1
558
559
ОТКРИТИ СКЛАДОВИ ПЛОЩИ 53 x 61 м = 3 230 м2
436
XXI 435,436,438,444,555,556,557,558,559,567,568 ЗА ПРИСТАНИЩЕ ЗА ОБЩЕСТВЕН ТРАНСПОРТ
07079.660.XXX
ЧЕРНО МОРЕ
XXXI ЗА АДМИНИСТРАТИВНИ НУЖДИ
същ. напорна канализация ПЕВП Ø80
ХЛАДИЛЕН СКЛАД №2 10 000 м2
435
ПАРКИНГ МПС ЗА 41 МЕСТА
МПС ПАРТИДИ
ВАГОНИ ПАРТИДИ
555
07079.660.555
АДМИНИСТРАТИВНА СГРАДА
РЕМОНТНА РАБОТИЛНИЦА
ОТКРИТИ СКЛАДОВИ ПЛОЩИ 53 x 80 м = 2 440 м2
ОТКРИТИ СКЛАДОВИ ПЛОЩИ 53 x 80 м = 4 240 м2
СТИФ
07079.660.556
556
ПОКРИТ СКЛАД №3 40 x 65 м = 2650 м2
07079.660.561
ЗОНА ЗА МАНЕВРИРАНЕ КЪМ ОПЕРАТИВНА АКВАТОРИЯ
зона за подхождане - ограничителна линия
ОПЕРАТИВНА АКВАТОРИЯ - ПОРТ БЪЛГАРИЯ-УЕСТ
XLIII 561,600,610 ЗА ПРИСТАНИЩЕ ЗА ОБЩЕСТВЕН ТРАНСПОРТ С РЕГИОНАЛНО ЗНАЧЕНИЕ
7

▭	Граница на промяна на режим на устройство и застрояване
▭	Граница на поземлен имот
▭	Съществуващи сгради и съоръжения
07079.660.558	Идентификатор на ПИ
02	Номер на сграда
— · —	Електропроводи
— · —	Промишлен водопровод
—w—w—	Питеен водопровод
— — —	Дъждовна канализация
—s—s—	Гравитачна битово-фекална канализация
— — —	Напорна битово-фекална канализация
— · —	Граница на оперативна акватория
— — —	Граница на зоната за подхождане

ПРОЕКТЪТ Е ИЗГОТВЕН НА ОСНОВАНИЕ:
ЧЛ. 112а (7) ОТ ЗМПВВППРБ

ВЪЗЛОЖИТЕЛ: "ПОРТ БЪЛГАРИЯ УЕСТ" ЕАД
ОБЕКТ: "ГЕНЕРАЛЕН ПЛАН, ПУП-ПРЗ И ПУП ПП ЗА ПИ №№ 07079.660.435, 07079.660.436, 07079.660.438, 07079.660.441, 07079.660.442, 07079.660.443, 07079.660.444, 07079,660.555, 07079,660.556, 07079,660.557, 07079,660.558, 07079,660.559, 07079,660.567, 07079,660.568, ГР.БУРГАС"
СЪДЪРЖАНИЕ: ПЛАН-СХЕМА КАНАЛИЗАЦИЯ
ЧАСТ ВИК МАЩАБ 1:1000
ФАЗА ТП ЛИСТ 9/18

ПРОЕКТАНТ ЧАСТ ВИК:
инж. Донка Терзиева
СЪГЛАСУВАЛИ :
ЧАСТ АРХ: д-р арх. Ф.Гугу [redacted]
ЧАСТ ХТС: инж. К.Георгие
ЧАСТ ЕЛЕКТРО: инж. В. Мавро
ЧАСТ ГЕОДЕЗИЯ: инж. Р. Илиева
НАЧЕРТАЛ: арх. В. Дончев
ДАТА: февруари 2018 г.
ДОГОВОР: 239/13.06.2014 год.
"ГЕБУПЛАН" ЕООД гр. Бургас
УПРАВИТЕЛ ФИРМА:
д-р арх. Ф. Гугучкова [redacted]

ПЛАН-СХЕМА КАНАЛИЗАЦИЯ М 1:1000