ГЕНЕРАЛЕН ПЛАН, ПУП-ПРЗ И ПУП ПП ЗА ПИ №№ 07079.660.435, 07079.660.436, 07079.660.438, 07079.660.441, 07079.660.442, 07079.660.443, 07079.660.444, 07079,660.555, 07079,660.556, 07079,660.557, 07079,660.558, 07079,660.559, 07079,660.567, 07079,660.568, ГР.БУРГАС

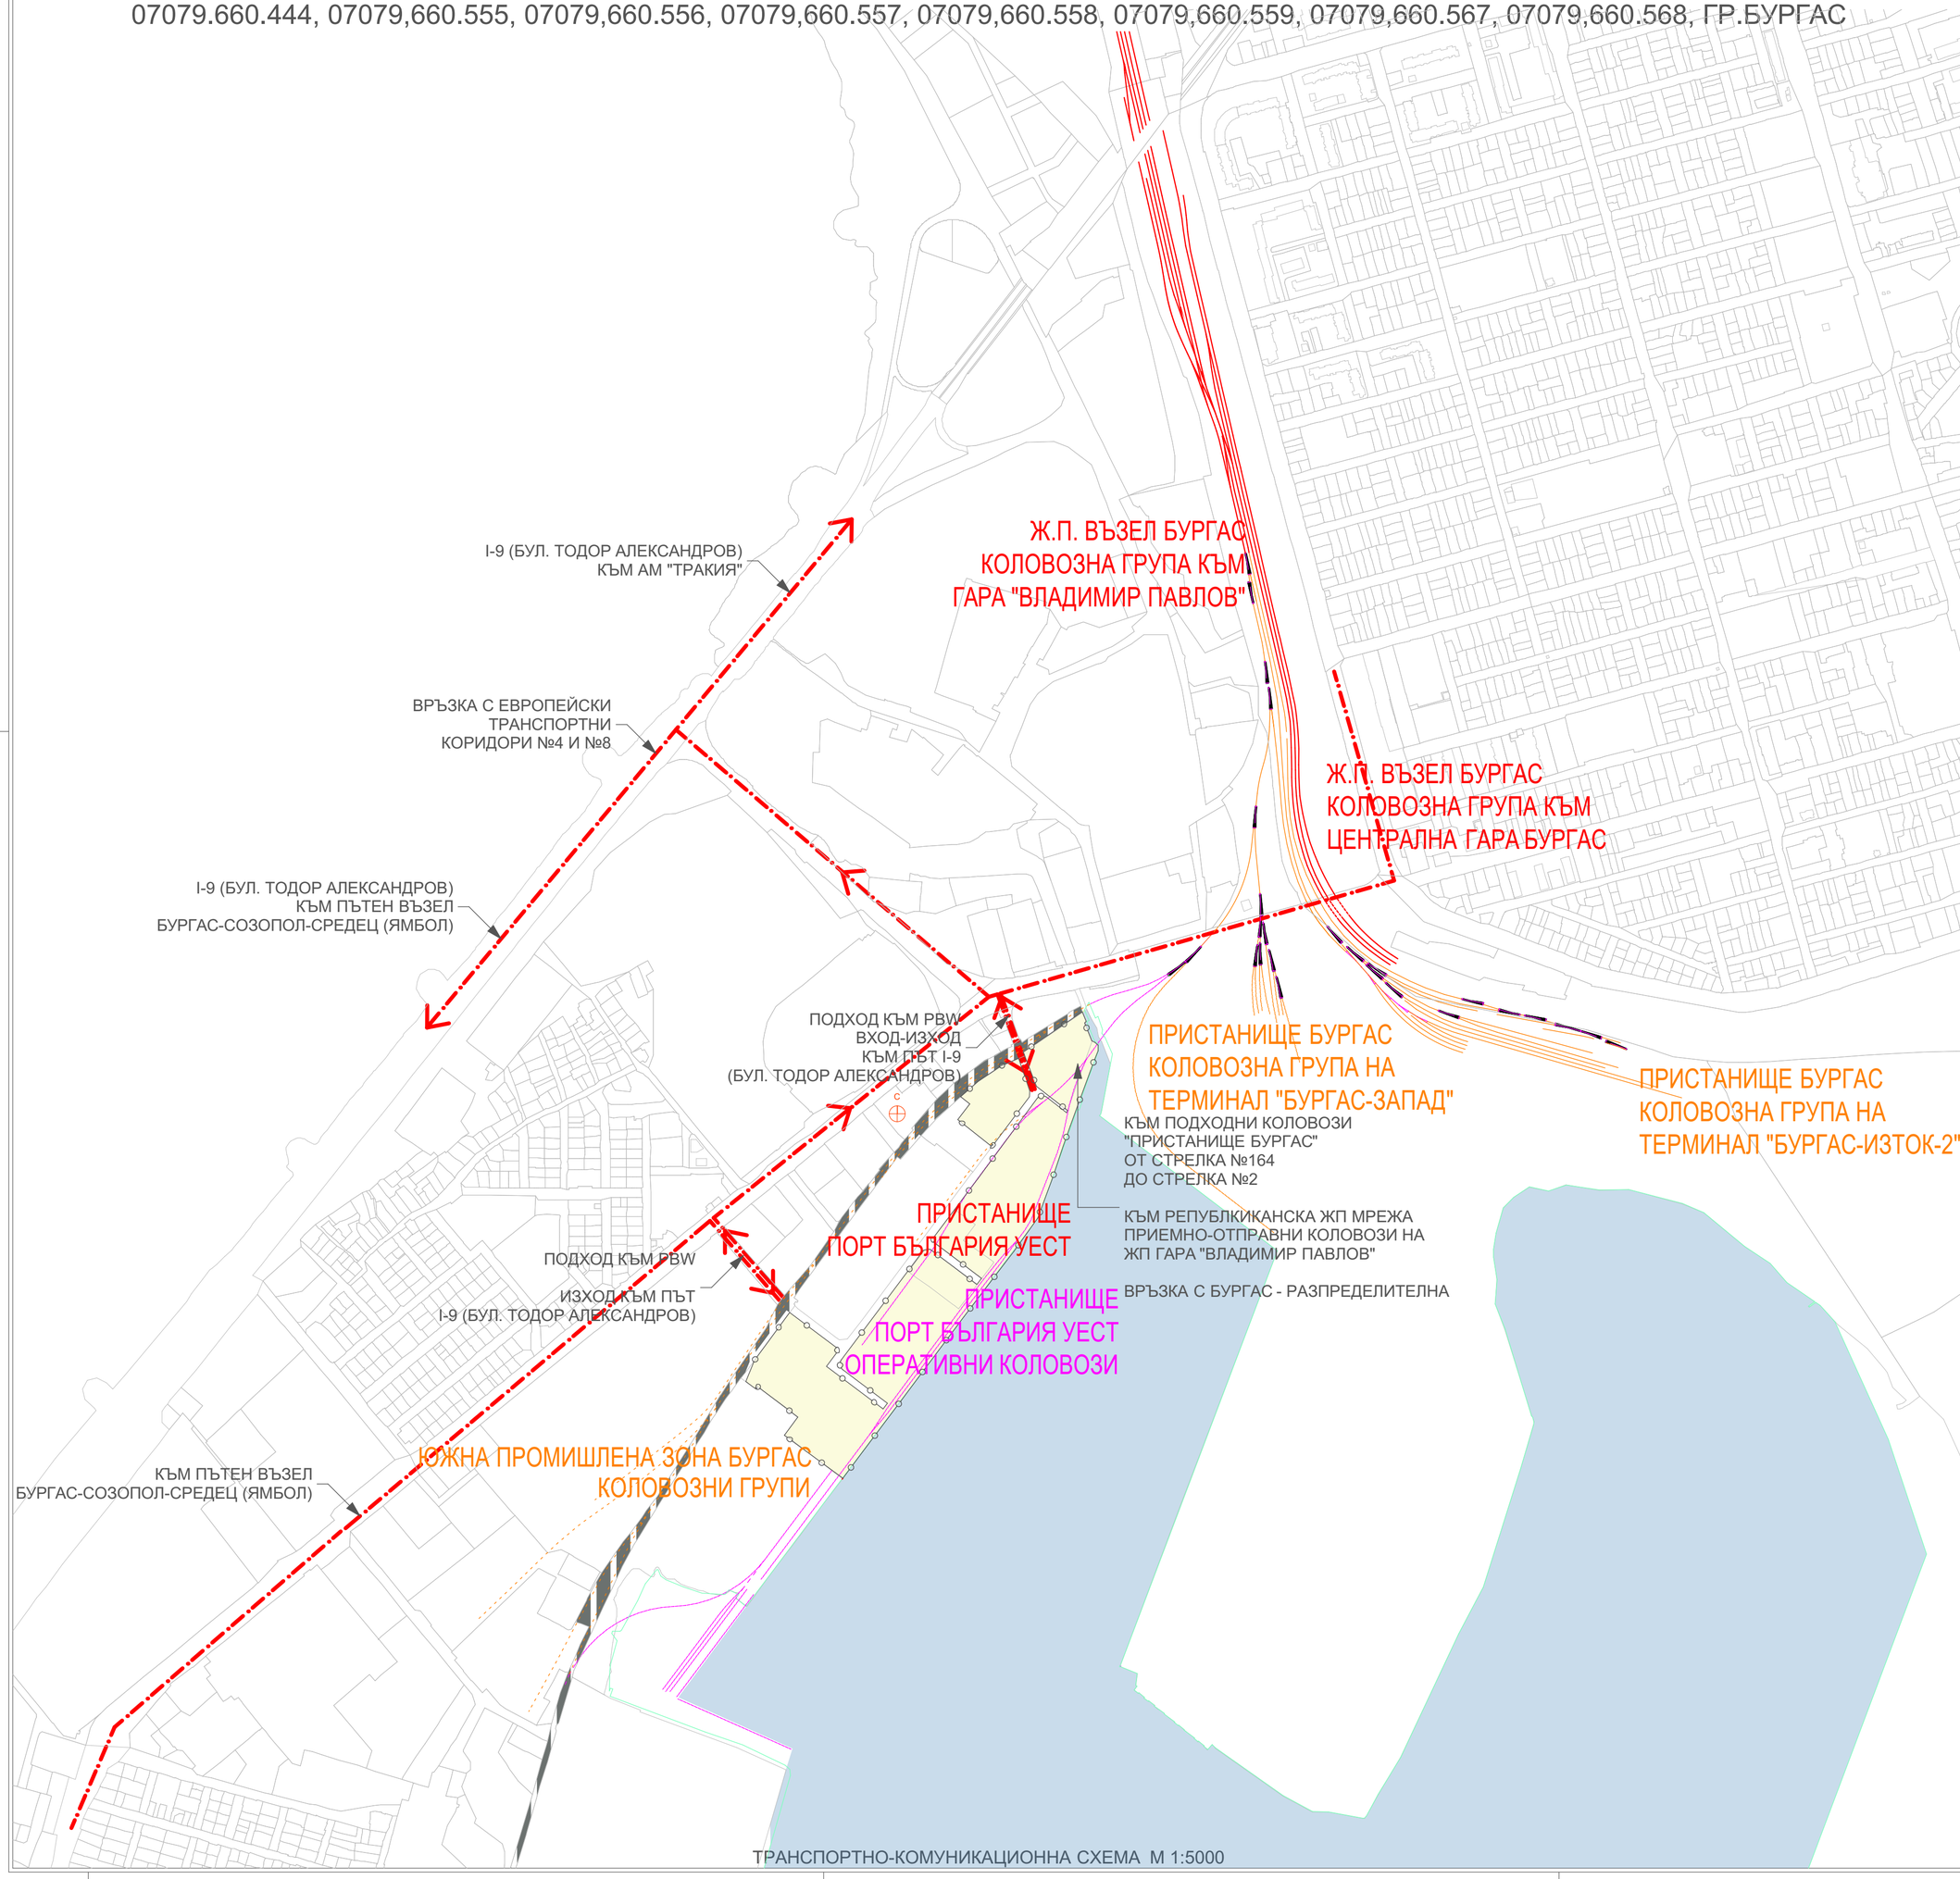

ТРАНСПОРТНО-КОМУНИКАЦИОННА СХЕМА М 1:5000

ЧЕСТОТНО РАЗПРЕДЕЛЕНИЕ И СКОРОСТЕН ДИАПАЗОН НА ВЕТРОВЕТЕ

Честотна роза на ветровете за м. януари

Честотна роза на ветровете за м. юли

Скоростен диапазон на ветровете по географски посоки

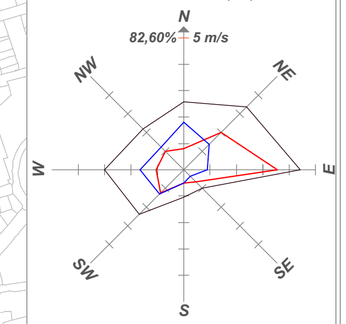

Честотната роза на ветровете се изчислява в проценти, а скоростния диапазон на ветровете в м./сек.

ПРОЕКТЪТ Е ИЗГОТВЕН НА ОСНОВАНИЕ ЧЛ. 112г, ал.1, ВЪВ ВРЪЗКА С ЧЛ.112а, ал.1 И 2 ОТ ЗМПВВППРБ, ЧЛ.20, ал1, т.3 И ал.2 И ЧЛ.22, ал.2 ОТ НАРЕДБА №10

Този продукт е защитен от ЗАПСП. Забранява се копирането, разпространението и преработката му без съгласието на носителя на авторското право. Всички права запазени!

ВЪЗЛОЖИТЕЛ: "ПОРТ БЪЛГАРИЯ УЕСТ" ЕАД

ОБЕКТ: "ГЕНЕРАЛЕН ПЛАН, ПУП-ПРЗ И ПУП ПП ЗА ПИ №№ 07079.660.435, 07079.660.436, 07079.660.438, 07079.660.441, 07079.660.442, 07079.660.443, 07079.660.444, 07079,660.555, 07079,660.556, 07079,660.557, 07079,660.558, 07079,660.559, 07079,660.567, 07079,660.568, ГР.БУРГАС"

СЪДЪРЖАНИЕ: ТРАНСПОРТНО-КОМУНИКАЦИОННА СХЕМА

ЧАСТ ТРАНСПОРТНО-КОМУНИКАЦИОННА МАЩАБ 1:5000

ФАЗА ТП ЛИСТ 10/18

ПРОЕКТАНТ:
инж. К. Георгиев

ГЛАВЕН ПРОЕКТАНТ:
д-р арх. Ф. Гугучкова

СЪГЛАСУВАЛИ :

ЧАСТ ХТС: инж. К.Георгиев

ЧАСТ ЕЛЕКТРО: инж. В. Маврова

ЧАСТ ВиК: инж. Д. Терзиева

ЧАСТ ГЕОДЕЗИЯ: инж. Р. Илиева

НАЧЕРТАЛ: арх. В. Дончев

ДАТА: февруари 2018 г.

ДОГОВОР: 239/13.06.2014 год.

"ГЕБУПЛАН" ЕООД гр. Бургас

УПРАВИТЕЛ ФИРМА:
д-р арх. Ф. Гугучкова