


Площи Акватория	m2
1 Оперативна Акватория - Запад	88 985
2 Оперативна Акватория Изток-2	478 712
3 Зони за Маневриране - Запад	442 293
4 Зони за Маневриране - Изток-2	916 022
5 Зона за Подходяще (п. канал)	1 179 280
6 Друга водна зона	

Координати на точките на Корабните Места - Терминал Бургас Запад					
№	BG-2005		WGS 84		описание / дълбочина
	X	Y	B	L	
51	666832.012	4707801.302	42° 29' 18.937"	27° 27' 24.845"	
52	666848.910	4707825.978	42° 29' 18.937"	27° 27' 24.845"	
53	661030.983	4707853.426	42° 29' 14.866"	27° 27' 22.285"	КМ 21 (8.50m)
54	661075.315	4707857.916	42° 29' 15.078"	27° 27' 24.151"	
55	660868.892	4707843.342	42° 29' 09.521"	27° 27' 26.375"	
56	661006.439	4707817.501	42° 29' 08.646"	27° 27' 28.485"	КМ 22 (11.50m)
57	660934.724	4707890.676	42° 29' 06.525"	27° 27' 27.725"	
58	660972.248	4707876.947	42° 29' 06.052"	27° 27' 28.354"	
59	660911.897	4707839.093	42° 29' 04.499"	27° 27' 28.683"	КМ 23 (11.50m)
60	660894.720	4707815.205	42° 29' 04.068"	27° 27' 28.385"	
61	662132.199	4706888.565	42° 28' 52.594"	27° 27' 19.738"	
64	662048.174	4706883.649	42° 28' 48.239"	27° 27' 19.797"	
69	660845.237	4707146.565	42° 28' 58.680"	27° 27' 25.473"	КМ 24 (11.50m)
70	660882.850	470732.800	42° 28' 58.208"	27° 27' 25.193"	
71	660804.726	4707124.232	42° 28' 57.914"	27° 27' 26.142"	
72	660802.813	4707393.638	42° 28' 57.439"	27° 27' 26.033"	
73	660801.084	4707103.366	42° 28' 57.241"	27° 27' 25.981"	
74	660876.351	4707072.038	42° 28' 58.244"	27° 27' 24.847"	
75	660863.624	4707082.060	42° 28' 58.599"	27° 27' 24.530"	
76	660883.047	4707107.677	42° 28' 57.433"	27° 27' 25.990"	
77	661043.795	4706848.326	42° 28' 51.851"	27° 27' 32.043"	
78	661068.537	4706897.761	42° 28' 52.851"	27° 27' 33.156"	
79	661062.763	4706828.616	42° 28' 51.493"	27° 27' 32.425"	КМ 26 (15.50m)
80	661240.207	4706855.463	42° 28' 48.083"	27° 27' 40.558"	
81	661255.814	4706901.670	42° 28' 50.439"	27° 27' 41.254"	
82	661298.004	4706838.018	42° 28' 49.800"	27° 27' 41.153"	КМ 27 (15.50m)
83	661346.245	4707146.537	42° 28' 58.270"	27° 27' 45.491"	
84	661374.389	4707350.004	42° 28' 59.910"	27° 27' 46.711"	
85	661388.437	4707329.790	42° 28' 57.371"	27° 27' 47.824"	
86	661416.564	4707118.357	42° 28' 57.372"	27° 27' 46.542"	КМ 28 (15.50m)
87	661506.882	4707363.124	42° 29' 05.202"	27° 27' 52.749"	
88	661464.804	4707378.769	42° 29' 05.741"	27° 27' 53.918"	
89	661470.029	4707392.834	42° 29' 06.192"	27° 27' 53.181"	
90	661512.199	4707377.188	42° 29' 05.654"	27° 27' 52.991"	
91	661485.672	4707350.024	42° 29' 07.548"	27° 27' 53.898"	КМ 29 (15.50m)
92	661760.670	4707395.026	42° 29' 02.409"	27° 28' 03.734"	
93	661776.357	4707327.204	42° 29' 03.835"	27° 28' 04.534"	
94	661885.189	4707283.134	42° 29' 02.318"	27° 28' 09.660"	

Координати на точките - Буловете, Акватория и Мачти					
№	BG-2005		WGS 84		место / описание
	X	Y	B	L	
B01	666543.651	4706504.525	42° 28' 27.950"	27° 31' 32.122"	Буле 1
B02	666550.589	4705829.582	42° 28' 11.656"	27° 31' 31.927"	Буле 2
B03	666592.024	4705970.041	42° 28' 16.574"	27° 31' 32.461"	Буле 3
B04	666510.791	4705814.775	42° 28' 11.571"	27° 31' 32.664"	Буле 4
B05	665509.086	4705951.206	42° 28' 16.403"	27° 30' 46.472"	Буле 5
B06	665505.880	4705905.034	42° 28' 11.669"	27° 30' 46.179"	Буле 6
B07	664599.663	4705940.058	42° 28' 16.411"	27° 30' 46.658"	Буле 7
B08	664612.088	4705792.061	42° 28' 11.937"	27° 30' 07.049"	Буле 8
B09	663700.504	4705919.187	42° 28' 16.753"	27° 29' 27.284"	Буле 9
B10	663702.965	4705699.515	42° 28' 11.902"	27° 29' 27.237"	Буле 10
B11	663113.948	4706513.688	42° 28' 31.107"	27° 28' 18.811"	Буле 11
B12	662807.453	4706540.217	42° 28' 37.555"	27° 28' 48.834"	Буле 12
B13	662888.020	4706735.456	42° 28' 43.744"	27° 28' 46.938"	Буле 13
B14	662720.915	4705744.962	42° 28' 11.869"	27° 28' 43.881"	Буле 14
B15	662608.674	4706619.421	42° 28' 30.831"	27° 28' 39.609"	Буле 15
B16	662441.439	4705874.197	42° 28' 16.253"	27° 28' 32.132"	Буле 16
B17	662231.848	4706026.182	42° 28' 21.116"	27° 28' 35.807"	Буле 17
B18	661970.940	4706101.079	42° 28' 14.906"	27° 28' 31.727"	Буле 18
B19	661804.365	4706402.193	42° 28' 33.842"	27° 28' 04.787"	Буле 19
B20	661547.441	4706333.889	42° 28' 31.489"	27° 27' 53.466"	Буле 20
B21	661042.160	4706901.607	42° 28' 58.588"	27° 27' 19.922"	Буле 21
B21a	661207.209	4706802.867	42° 28' 47.274"	27° 27' 39.057"	Буле 21a
B22	661232.885	4706484.430	42° 28' 36.937"	27° 27' 39.857"	Буле 22
B23	660809.442	4707004.310	42° 28' 54.055"	27° 27' 24.476"	Буле 23
B24	661026.848	4706665.533	42° 28' 46.963"	27° 27' 34.025"	Буле 24
B24a	660972.909	4706713.894	42° 28' 44.567"	27° 27' 38.710"	Буле 24a
B25	662460.563	4706658.300	42° 28' 22.203"	27° 28' 33.127"	Буле 25
B26	660810.022	4706856.307	42° 28' 49.394"	27° 27' 21.255"	Буле 26
B27	662390.835	4706754.278	42° 28' 44.672"	27° 28' 39.572"	Буле 27
B28	660339.535	4707113.014	42° 28' 57.824"	27° 27' 10.144"	Буле 28
B29	662637.663	4707000.618	42° 28' 52.602"	27° 28' 41.874"	Буле 29
B30	662387.098	4707079.682	42° 28' 55.429"	27° 28' 06.609"	Буле 30
B31	662055.440	4706674.346	42° 28' 42.471"	27° 28' 16.055"	Буле 31
BY-4	662247.234	4706170.099	42° 28' 35.987"	27° 28' 23.995"	Буле Y-4
BY-5	662104.338	4706438.463	42° 28' 34.667"	27° 28' 26.208"	Буле Y-5
L1	662991.710	4707079.819	42° 28' 54.899"	27° 28' 57.433"	Мачт 1
L2	662756.075	4707069.548	42° 28' 54.745"	27° 28' 47.154"	Мачт 2
L3	662924.886	4702254.530	42° 29' 00.611"	27° 28' 54.268"	Мачт 3
L4	662192.616	4707250.807	42° 29' 00.646"	27° 28' 45.709"	Мачт 4
L5	662450.998	4707200.692	42° 28' 59.236"	27° 28' 33.908"	Мачт 5
L6	662154.007	4707079.681	42° 28' 55.530"	27° 28' 20.783"	Мачт 6
L7	662093.196	4706892.274	42° 28' 48.597"	27° 28' 17.911"	Мачт 7
500	662055.440	4706674.346	42° 28' 42.471"	27° 28' 16.055"	акватория
501	662037.593	4706680.953	42° 28' 42.698"	27° 28' 15.280"	акватория
502	660913.243	4707343.233	42° 29' 12.767"	27° 27' 27.368"	акватория
503	660752.446	4707457.368	42° 29' 08.823"	27° 27' 19.813"	акватория
504	660583.804	4707338.651	42° 29' 05.102"	27° 27' 12.310"	акватория
505	660471.138	4707182.868	42° 29' 00.139"	27° 27' 07.221"	акватория
506	660705.007	4707199.130	42° 29' 00.400"	27° 27' 14.697"	акватория
509	661585.497	4706549.047	42° 28' 38.763	27° 27' 55.355"	акватория
510	661283.941	4706891.236	42° 28' 50.080"	27° 27' 42.505"	акватория
511	661220.141	4706794.390	42° 28' 46.981"	27° 27' 39.611"	акватория
BY-1	661045.101	4707113.972	42° 28' 57.011"	27° 27' 59.299"	Буле Y-1
BY-2	661583.537	4707343.993	42° 29' 04.986"	27° 28' 04.543"	Буле Y-2

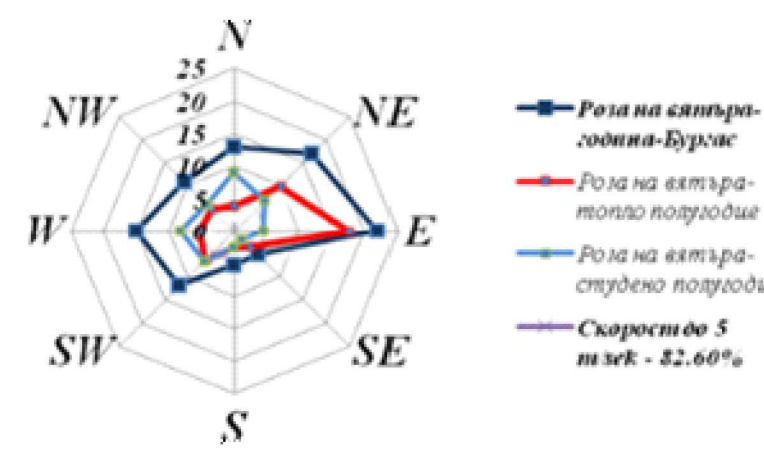



ВЪЗЛОЖИТЕЛ: **БМФ ПОРТ БУРГАС**

ИЗПЪЛНИТЕЛ: **А.И.С. ЕООД**

СЪГЛАСУВАЛИ СПЕЦИАЛИСТИ

инж. Стефан Павлов	инж. Стефан Павлов	инж. Стефан Павлов	инж. Стефан Павлов	инж. Стефан Павлов	инж. Стефан Павлов	инж. Стефан Павлов	инж. Стефан Павлов
Част: Технологии	Част: ХТС	Част: Конструкция	Част: Електро	Част: Вят	Част: ПБ	Част: ПБЗ	Част: ПОС

ВЪЗЛОЖИТЕЛ: **БМФ ПОРТ БУРГАС ЕООД** Споразумение: **BG1006 / 2021**

ФАЙЛ: **BG1006-BMF-GPL-DR-1000**

<p>ЧАСТ: ТЕХНОЛОГИЯ / ХТС</p> <p>Проектант: инж. Стефан Павлов</p> <p>Дължина: _____ Имя: _____ Подпис: _____</p> <p>Проектант: инж. Стефан Павлов</p> <p>Проектант: _____</p> <p>Проектант: _____</p> <p>Проектант: _____</p>	<p>ОБЕКТ: Изменение на Генерален План на „Пристанищен Терминал Бургас Запад“, част от пристанище за обществен транспорт с национално значение Бургас“</p> <p>НАИМЕНОВАНИЕ ЧЕРТЕЖ:</p> <p>ПАРЦЕЛАРЕН ПЛАН - АКВАТОРИЯ</p> <p>Общ - Пристанищен Терминал Бургас - Изток 2 и Запад</p> <p>Чертеш / Drawing No: BG1006-BMF-GPL-DR-1004</p>	<p>Лист: 1</p> <p>Вс. листа: 1</p> <p>Фаз: ГРП</p> <p>Мащаб/Scale: 1:10 000</p> <p>Дата: 09.2022</p> <p>Формат: A1</p>
---	--	--