


- ЗАБЕЛЕЖКИ:**
- ВСИЧКИ РАЗМЕРИ СА В МИЛИМЕТРИ (MM) С ИЗКЛЮЧЕНИЕ КОГАТО Е УКАЗАНО ДРУГО
 - ВСИЧКИ КОТИ СА В МЕТРИ В ЕВРОПЕЙСКА ВЕРТИКАЛНА ВИСОЧИНА СИСТЕМА (EVRS), С ИЗКЛЮЧЕНИЕ АКО НЕ Е ПОКАЗАНО ДРУГО
 - ЗАСКАЛЯВКАТА И НАСИПА СА СЪЩЕСТВУВАЩИ

- NOTES**
- ALL DIMENSIONS ARE IN MILLIMETERS (MM), UNLESS NOTED OTHERWISE.
 - ALL LEVELS ARE IN METERS TO EUROPEAN VERTICAL REFERENCE SYSTEM (EVRS), UNLESS OTHERWISE NOTED.
 - THE REVETMENT AND THE RECLAMATION FILL ARE EXISTING

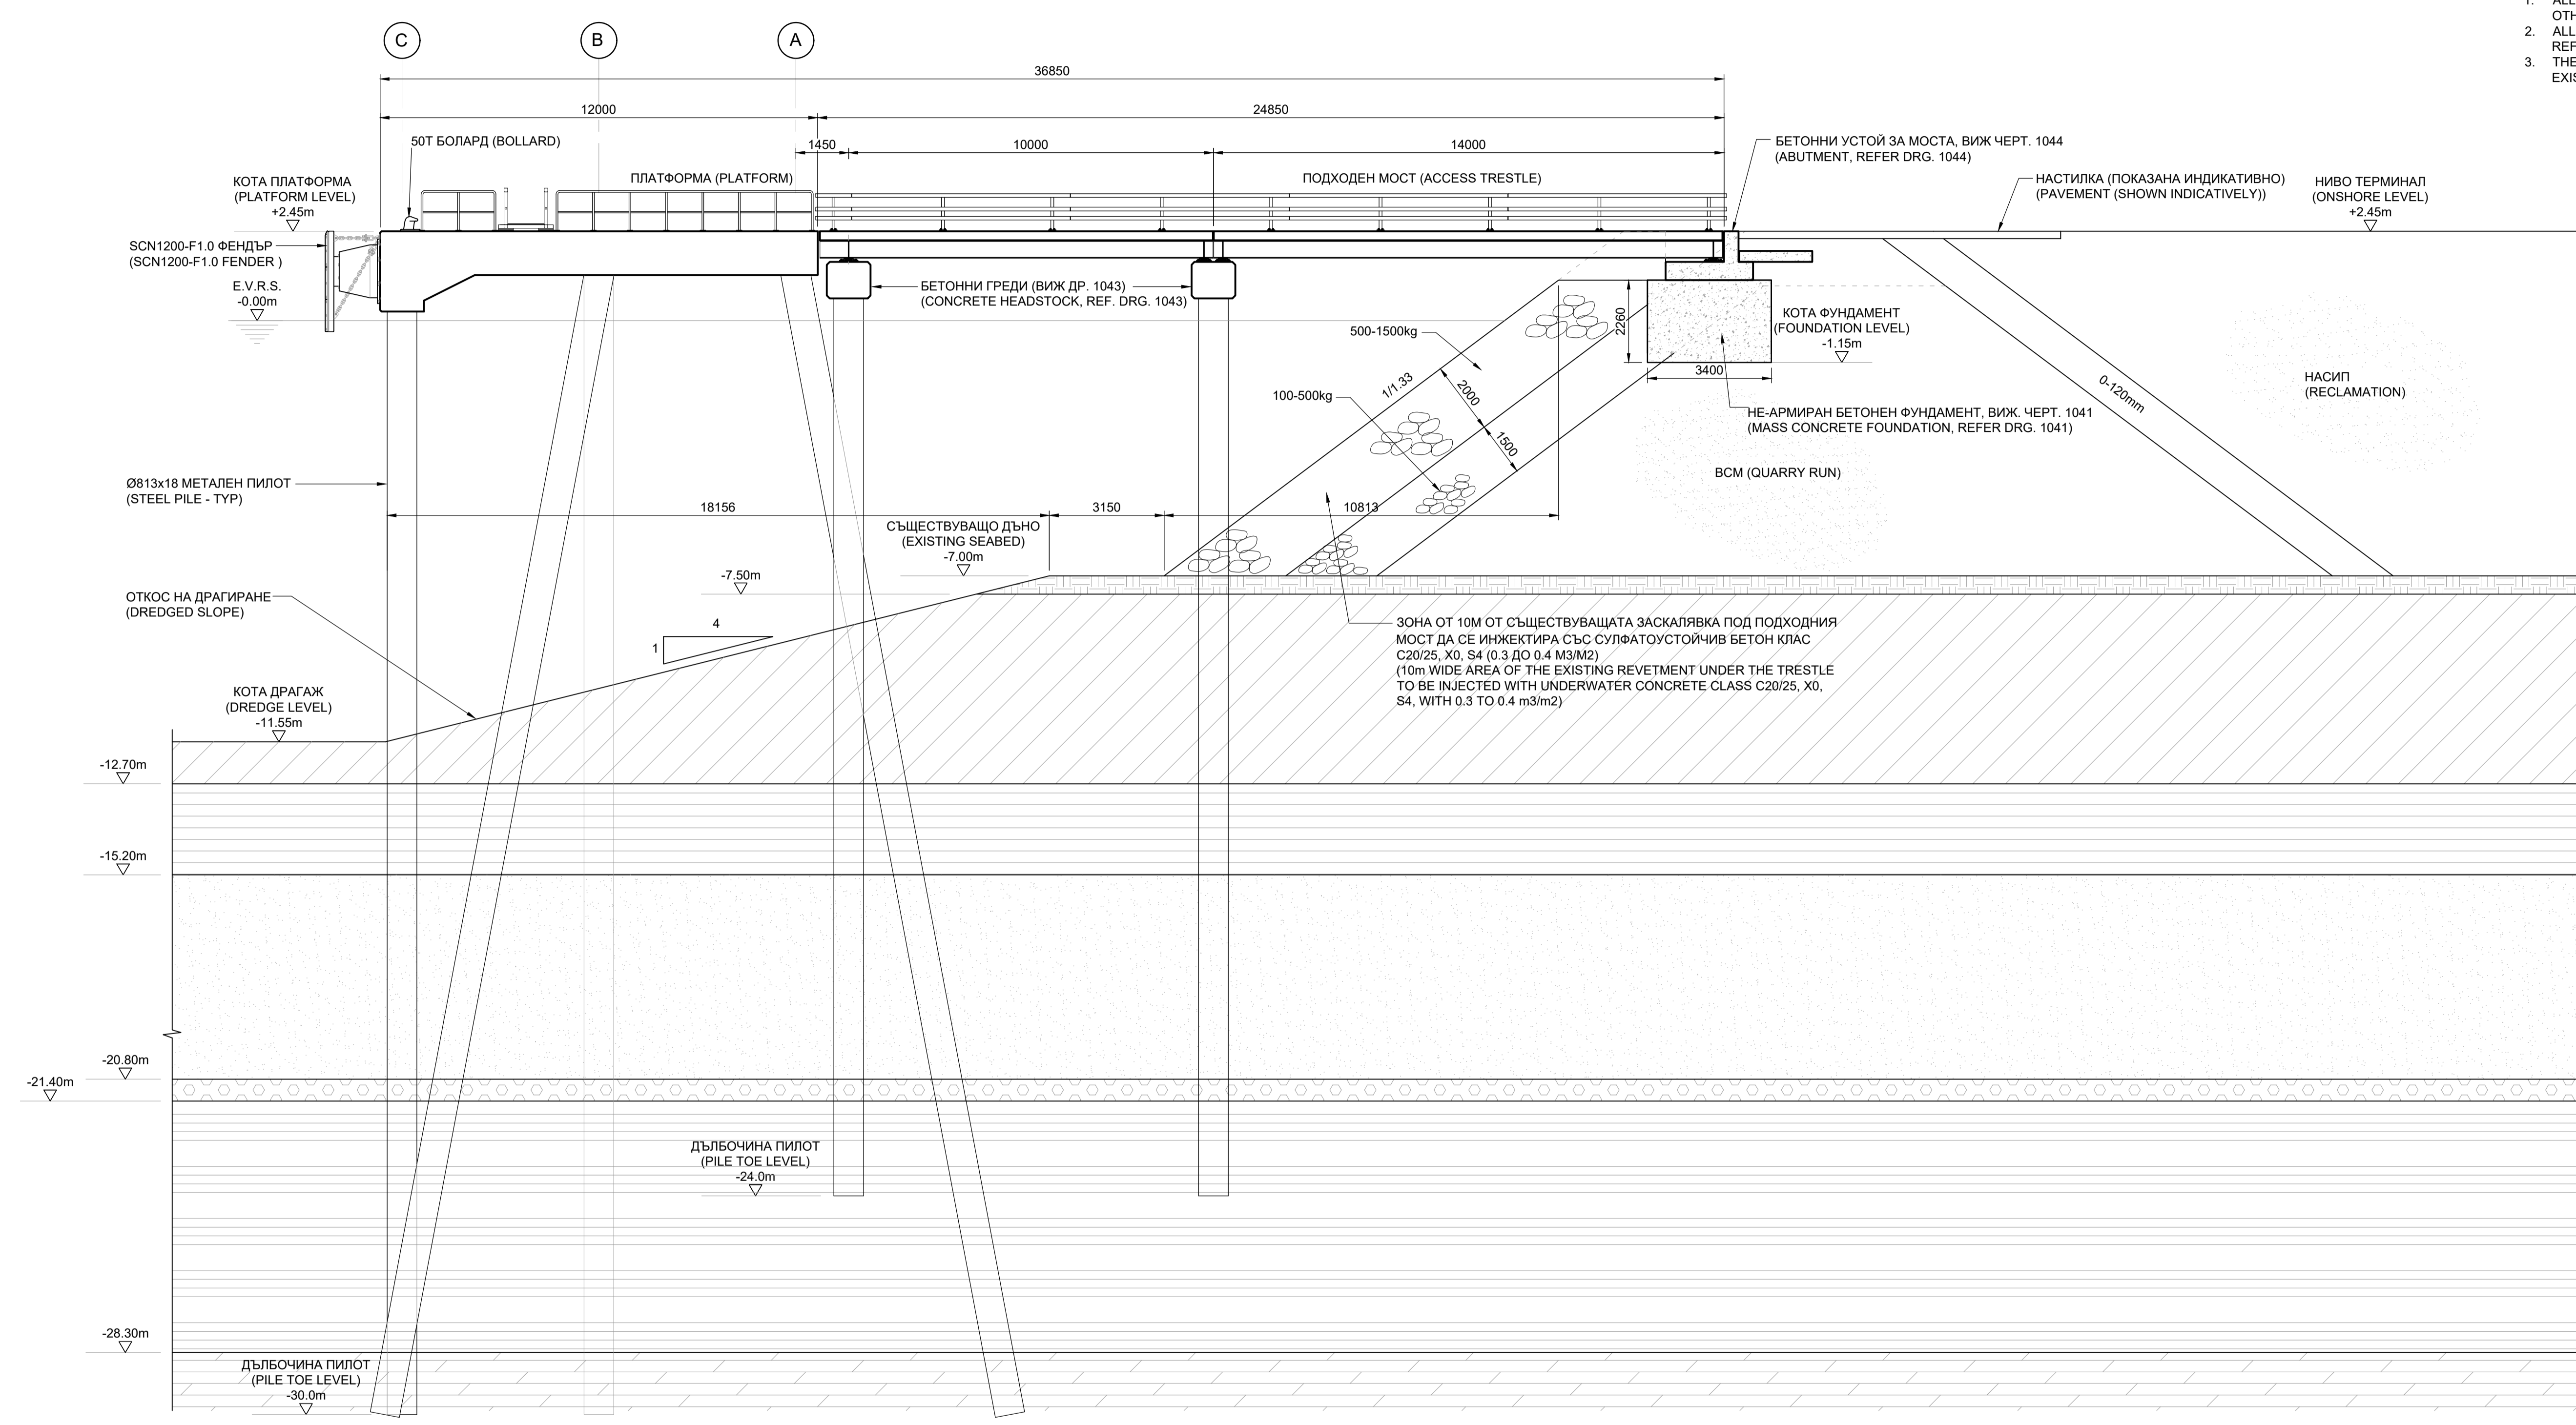

ПЛАТФОРМА - ТИПОВ РАЗРЕЗ (PLATFORM - TYPICAL SECTION)
1:100



ВЪЗЛОЖИТЕЛ:		ИЗПЪЛНИТЕЛ:																	
СЪГЛАСУВАЛИ СПЕЦИАЛИСТИ																			
<table border="1"> <tr> <td>инж. Стефан Павлов</td> <td>инж. Стефан Павлов</td> <td>инж. Стефан Павлов</td> <td>инж. Стефан Павлов</td> <td>инж. Стефан Павлов</td> <td>инж. Стефан Павлов</td> <td>инж. Стефан Павлов</td> <td>инж. Стефан Павлов</td> </tr> <tr> <td>Черт. ИТС</td> <td>Черт. Елемер</td> <td>Черт. Вал</td> <td>Черт. ПБ</td> <td>Черт. ПБС</td> <td>Черт. ПСС</td> <td>Черт.</td> <td>Черт.</td> </tr> </table>				инж. Стефан Павлов	инж. Стефан Павлов	инж. Стефан Павлов	инж. Стефан Павлов	инж. Стефан Павлов	инж. Стефан Павлов	инж. Стефан Павлов	инж. Стефан Павлов	Черт. ИТС	Черт. Елемер	Черт. Вал	Черт. ПБ	Черт. ПБС	Черт. ПСС	Черт.	Черт.
инж. Стефан Павлов	инж. Стефан Павлов	инж. Стефан Павлов	инж. Стефан Павлов	инж. Стефан Павлов	инж. Стефан Павлов	инж. Стефан Павлов	инж. Стефан Павлов												
Черт. ИТС	Черт. Елемер	Черт. Вал	Черт. ПБ	Черт. ПБС	Черт. ПСС	Черт.	Черт.												
ВЪЗЛОЖИТЕЛ: БМФ Порт Бургас		Споразумение: ВН3593 / 2020 ФАЙЛ / FILE: ВН3593-01-DR-1032																	
ЧАСТ: ХТС		ОБЕКТ: ПРОЕКТ ЗА РЕКОНСТРУКЦИЯ И МОДЕРНИЗАЦИЯ НА КОРАБНО МЯСТО 205 - БМФ ПОРТ БУРГАС																	
Проектант: инж. Стефан Павлов		НАИМЕНОВАНИЕ ЧЕРТЕЖ:																	
Дължина: _____		ПЛАТФОРМА - ТИПОВ РАЗРЕЗ																	
Проектант: инж. Стефан Павлов		(PLATFORM - TYPICAL SECTION)																	
Проектант: _____		Лист: 1																	
Проектант: _____		Вс. листе: 1																	
Проектант: _____		Фаза: ТП																	
Проектант: _____		Мащаб/Scale: 1:100																	
Проектант: _____		Дата: 25.01.2021																	
Проектант: _____		Формат: А1																	
Проектант: _____		Чертеж / Drawing No: ВН3593-01-DR-1032																	