


Площ Акватория		Площ м ²
1	Оперативна Акватория - Запад	90,335
2	Оперативна Акватория - Изток-2	478,418
3	Зона за Маневриране - Запад	433,133
4	Зона за Маневриране - Изток-2	916,272
3	Зона за Подходяване (п. канал)	1,179,280
ОБЩО:		3,097,438

Координати на точите на Корабните Места - Терминал Бургас Запад						
№	BG-2005		WGS 84		Имята / (дълбочина)	
	X	Y	В	Ш	L	
51	660832.012	4707001.302	42° 29' 19.907"	27° 27' 23.645"		
52	660849.910	4707025.276	42° 29' 20.874"	27° 27' 24.453"		
53	661030.083	4707063.288	42° 29' 14.988"	27° 27' 30.995"	КМ 21 (8.50м)	
54	661075.315	4707085.916	42° 29' 15.078"	27° 27' 34.151"		
55	660888.892	4707483.942	42° 29' 09.521"	27° 27' 29.253"		
56	661016.439	4707470.150	42° 29' 03.045"	27° 27' 30.485"	КМ 22 (11.50м)	
57	660934.724	4707390.676	42° 29' 08.529"	27° 27' 27.729"		
58	660972.248	4707376.947	42° 29' 08.052"	27° 27' 29.354"		
59	660811.897	4707280.599	42° 29' 14.547"	27° 27' 28.663"	КМ 23 (11.50м)	
60	660948.720	4707315.005	42° 29' 04.088"	27° 27' 33.895"		
61	662132.199	4706888.665	42° 28' 52.584"	27° 28' 19.738"		
64	662094.014	4706883.849	42° 28' 49.230"	27° 28' 19.957"	КМ 24 (11.50м)	
65	660845.293	4707148.665	42° 29' 08.602"	27° 27' 33.931"		
70	660882.850	4707132.800	42° 29' 08.208"	27° 27' 25.193"		
71	660804.276	4707124.232	42° 29' 07.914"	27° 27' 26.742"		
72	660802.817	4707103.598	42° 29' 07.959"	27° 27' 26.493"		
73	660901.084	4707103.356	42° 29' 07.241"	27° 27' 25.961"		
74	660876.351	4707072.038	42° 29' 08.244"	27° 27' 24.847"	КМ 25 (8.50м)	
75	660883.624	4707082.050	42° 29' 08.578"	27° 27' 24.300"		
76	660931.047	4707107.677	42° 29' 07.431"	27° 27' 27.801"		
77	661043.795	4706940.326	42° 28' 51.851"	27° 27' 32.043"		
78	661068.537	4706971.761	42° 28' 52.851"	27° 27' 33.158"		
79	661052.763	4706928.616	42° 28' 51.407"	27° 27' 32.455"		
80	661268.273	4706848.959	42° 28' 48.722"	27° 27' 41.770"		
81	661283.953	4706891.233	42° 28' 50.080"	27° 27' 42.505"		
82	661326.149	4706875.500	42° 28' 49.541"	27° 27' 43.337"	КМ 27 (15.50м)	
83	661346.245	4707148.637	42° 29' 08.602"	27° 27' 33.931"		
84	661374.368	4707135.004	42° 28' 07.910"	27° 27' 46.711"		
85	661388.437	4707129.790	42° 28' 07.771"	27° 27' 47.322"		
86	661418.644	4707113.567	42° 28' 07.373"	27° 27' 48.854"		
87	661506.882	4707363.124	42° 29' 05.202"	27° 27' 52.749"	КМ 28 (15.50м)	
88	661484.804	4707378.769	42° 29' 05.741"	27° 27' 50.918"		
89	661707.020	4707382.834	42° 29' 08.156"	27° 27' 51.183"		
90	661512.199	4707272.088	42° 29' 05.654"	27° 27' 52.801"		
91	661485.872	4707435.024	42° 29' 07.548"	27° 27' 51.888"	КМ 29 (15.50м)	
92	661780.670	4707285.026	42° 29' 02.480"	27° 28' 03.774"		
93	661776.957	4707372.004	42° 29' 03.359"	27° 28' 04.504"		
94	661895.169	4707283.134	42° 29' 02.319"	27° 28' 09.659"		

Координати на точите - Булевете, Акватория и Мачти						
№	BG-2005		WGS 84		Имята /	
	X	Y	В	Ш	L	дълбочина
B01	666543.651	4706504.525	42° 28' 27.950"	27° 31' 32.122"		Бул.1
B02	666550.589	4705829.582	42° 28' 11.658"	27° 31' 31.927"		Бул.2
B03	666102.024	4705970.041	42° 28' 16.574"	27° 31' 12.441"		Бул.3
B04	666110.791	4705814.775	42° 28' 11.571"	27° 31' 12.664"		Бул.4
B05	665509.086	4705951.206	42° 28' 16.403"	27° 30' 46.472"		Бул.5
B06	665505.880	4705905.034	42° 28' 11.609"	27° 30' 46.179"		Бул.6
B07	664599.663	4705940.658	42° 28' 16.441"	27° 30' 46.658"		Бул.7
B08	664612.088	4705792.061	42° 28' 11.937"	27° 30' 07.049"		Бул.8
B09	663700.504	4705919.187	42° 28' 16.753"	27° 29' 27.284"		Бул.9
B10	663702.965	4705769.515	42° 28' 11.902"	27° 29' 27.237"		Бул.10
B11	663113.948	4706513.088	42° 28' 31.107"	27° 29' 18.811"		Бул.11
B12	662807.453	4706540.217	42° 28' 37.555"	27° 28' 48.834"		Бул.12
B13	662888.020	4706735.456	42° 28' 43.744"	27° 28' 46.938"		Бул.13
B14	662720.915	4705744.962	42° 28' 11.869"	27° 28' 43.881"		Бул.14
B15	662608.874	4706619.421	42° 28' 30.831"	27° 28' 39.609"		Бул.15
B16	662441.439	4705874.197	42° 28' 16.253"	27° 28' 32.132"		Бул.16
B17	662231.848	4706026.182	42° 28' 21.116"	27° 28' 35.807"		Бул.17
B18	661970.940	4706101.679	42° 28' 14.907"	27° 28' 11.727"		Бул.18
B19	661804.165	4706402.193	42° 28' 33.842"	27° 28' 04.787"		Бул.19
B20	661474.541	4706333.889	42° 28' 31.489"	27° 27' 53.466"		Бул.20
B21	661042.160	4706901.801	42° 28' 58.588"	27° 27' 19.922"		Бул.21
B21a	661207.209	4706802.867	42° 28' 47.274"	27° 27' 39.057"		Бул.21a
B22	661232.885	4706484.410	42° 28' 36.937"	27° 27' 39.857"		Бул.22
B23	660809.442	4707004.310	42° 28' 54.055"	27° 27' 24.476"		Бул.23
B24	661026.848	4706665.533	42° 28' 49.967"	27° 27' 34.025"		Бул.24
B24a	660972.909	4706713.894	42° 28' 44.567"	27° 27' 38.710"		Бул.24a
B25	662460.563	4706058.300	42° 28' 23.203"	27° 28' 33.127"		Бул.25
B26	660810.022	4706856.307	42° 28' 49.394"	27° 27' 21.255"		Бул.26
B27	662590.835	4706754.278	42° 28' 44.672"	27° 28' 39.572"		Бул.27
B28	660539.535	4707113.014	42° 28' 57.824"	27° 27' 10.144"		Бул.28
B29	662837.663	4707000.618	42° 28' 52.602"	27° 28' 41.814"		Бул.29
B30	662387.098	4707079.682	42° 28' 55.429"	27° 28' 26.699"		Бул.30
B31	662055.440	4706674.346	42° 28' 42.471"	27° 28' 16.055"		Бул.31
BY-4	662472.314	4706170.099	42° 28' 55.987"	27° 28' 23.395"		Бул.У-4
BY-5	662104.318	4706438.463	42° 28' 34.660"	27° 28' 26.208"		Бул.У-5
L1	662991.710	4707079.819	42° 28' 54.899"	27° 28' 57.433"		Мач.1
L2	662756.075	4707069.548	42° 28' 54.745"	27° 28' 47.154"		Мач.2
L3	662924.886	4707254.530	42° 29' 00.611"	27° 28' 54.708"		Мач.3
L4	662159.616	4707250.807	42° 29' 00.646"	27° 28' 45.799"		Мач.4
L5	662450.998	4707200.692	42° 28' 59.236"	27° 28' 33.908"		Мач.5
L6	662154.007	4707079.681	42° 28' 55.530"	27° 28' 20.783"		Мач.6
L7	662093.196	4706892.574	42° 28' 49.197"	27° 28' 17.911"		Мач.7
500	662055.440	4706674.346	42° 28' 42.471"	27° 28' 16.055"		Акватория
501	662037.593	4706680.953	42° 28' 42.698"	27° 28' 15.280"		Акватория
502	660931.243	4707383.233	42° 29' 12.267"	27° 27' 27.368"		Акватория
503	660752.446	4707457.368	42° 29' 08.823"	27° 27' 19.813"		Акватория
504	660583.804	4707338.651	42° 29' 05.102"	27° 27' 12.310"		Акватория
505	660471.138	4707182.868	42° 29' 00.139"	27° 27' 07.221"		Акватория
506	660705.007	4707199.130	42° 29' 00.400"	27° 27' 11.697"		Акватория
509	661585.497	4706549.047	42° 28' 38.763	27° 27' 55.355"		Акватория
510	661283.941	4706891.236	42° 28' 50.880"	27° 27' 42.505"		Акватория
511	661220.141	4706794.390	42° 28' 46.981"	27° 27' 39.611"		Акватория
BY-1	661643.101	4707113.972	42° 28' 57.011"	27° 27' 59.291"		Бул.У-1
BY-2	661583.537	4707343.993	42° 29' 04.988"	27° 28' 04.543"		Бул.У-2

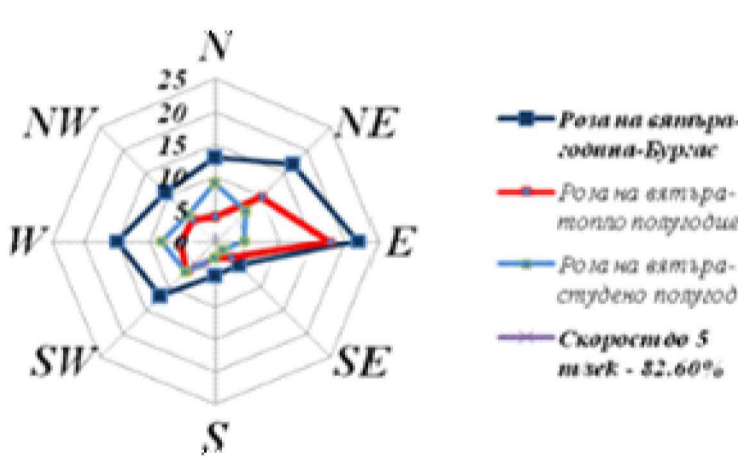

*Всички Коти за средно морско ниво СМН (EVRS - 0,050м)

 БЪЛГОГРАДСКИ ПОРТ БУРГАС		ИЗПОЛНИТЕЛ: А.И.С. ЕООД	
СЪГЛАСУВАЛИ СПЕЦИАЛИСТИ			
инж. Стефан Павлов	инж. Стефан Павлов	инж.	инж.
Част: Технологии	Част: ХТС	Част: Конструирване	Част: Електро
Част: Вят.	Част: ПЕ	Част: ПЕ	Част: ПЕ
Част: ПЕ	Част: ПЕ	Част: ПЕ	Част: ПЕ
Част: ПЕ	Част: ПЕ	Част: ПЕ	Част: ПЕ
Възложител: БМФ Порт Бургас ЕОД		Споразумение: BG1006 / 2021	
ФАЙЛ: BG1006-BMF-GPL-DR-1000			
ЧАСТ: ТЕХНОЛОГИЯ / ХТС		ОБЕКТ: Изменение на Генерален План на „Пристанищен Терминал Бургас Запад“, част от пристанище за обществен транспорт с национално значение Бургас“	
Проектант: инж. Стефан Павлов		НАИМЕНОВАНИЕ ЧЕРТЕЖ: ПАРЦЕЛАРЕН ПЛАН - АКВАТОРИЯ	
Дължина	Име	Подпис	Лист: 1
Проектант	инж. Стефан Павлов		Вс. лист: 1
Проектант			Етап: GPL
Проектант			Масщаб/Scale: 1:10 000
Проектант			Дата: 09.2022
Проектант			Формат: А1
Чертеж/ Drawing No: BG1006-BMF-GPL-DR-1004			