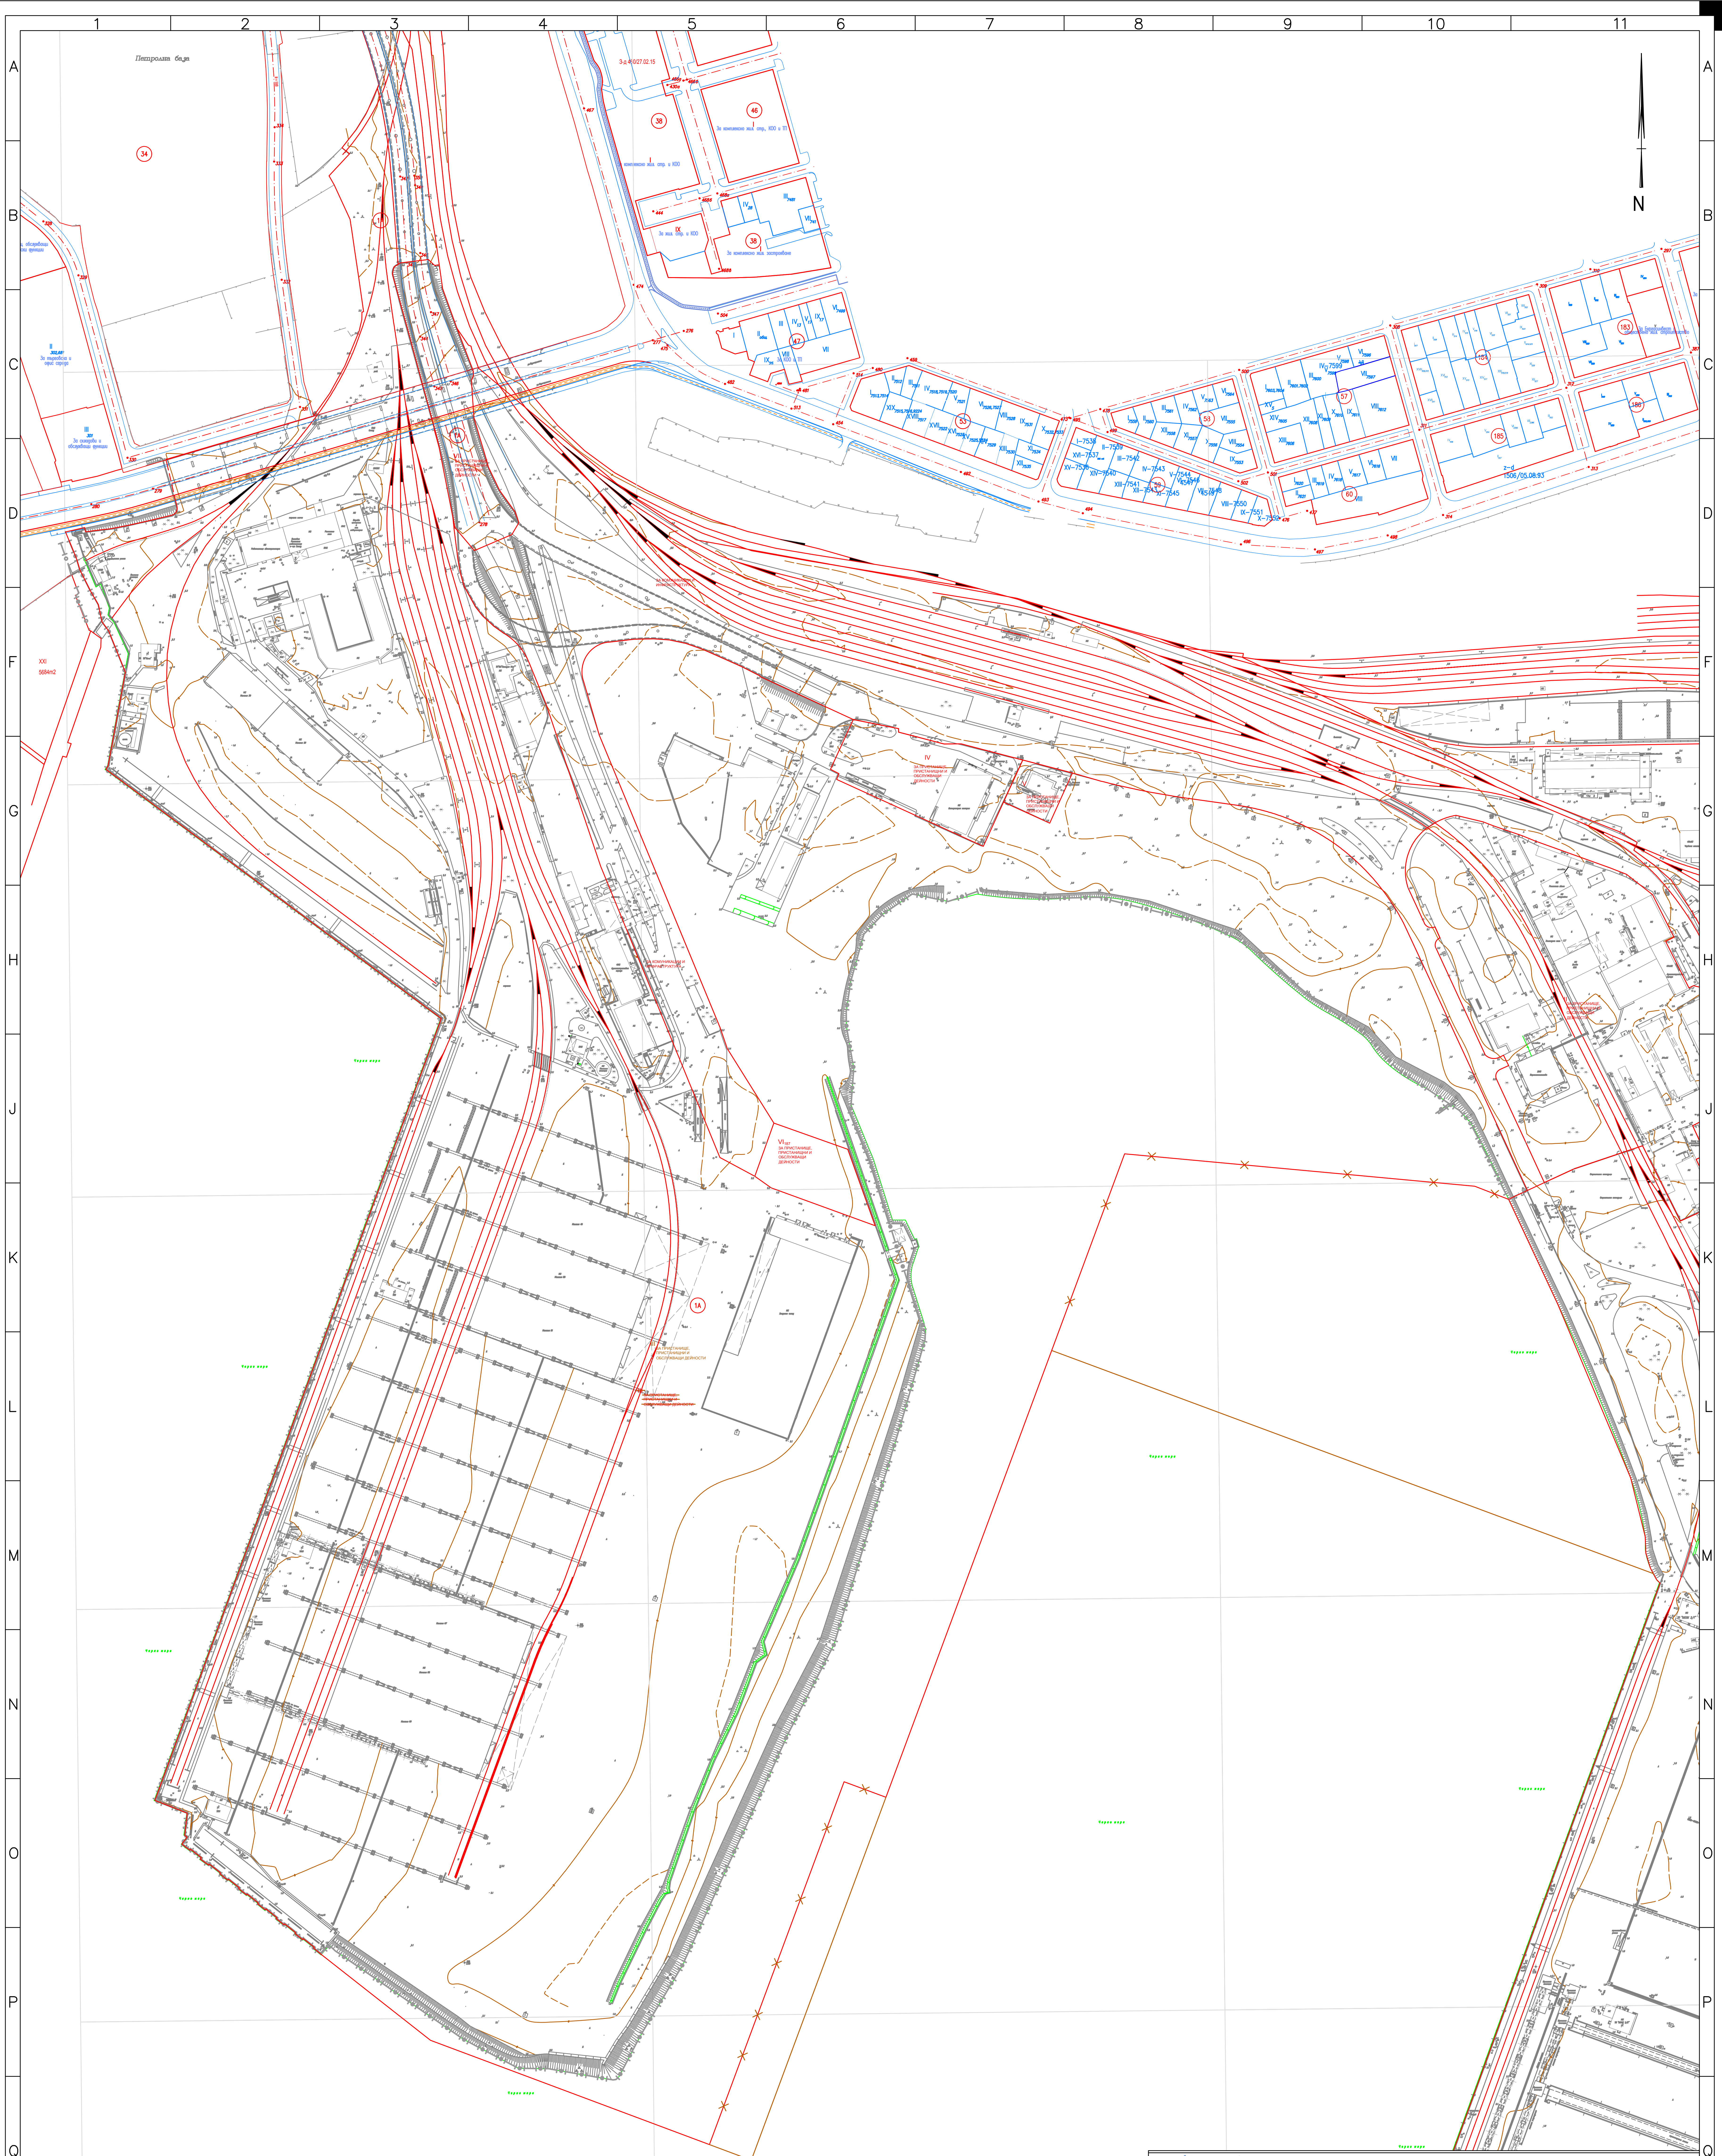

ВЪЗЛОЖИТЕЛ: **БМФ Порт Бургас ЕОД** ИЗПЪЛНИТЕЛ: **А.И.С. ЕООД**

СЪГЛАСУВАЛИ СПЕЦИАЛИСТИ

инж. Стефан Павлов	инж. Стефан Павлов	инж.	инж.	инж.	инж.	инж.	инж. ....
Част: Технология	Част: ХТС	Част: Конструкртивна	Част: Електро	Част: ВиК	Част: ПБ	Част: ПБЗ	Част: ПУСО

ВЪЗЛОЖИТЕЛ:
БМФ Порт Бургас ЕОД

Споразумение: BG1006 / 2021
ФАЙЛ: BG1006-BMF-GPL-DR-2000

ЧАСТ: ПУП-ИПР
Проектант: инж. Стела Стефанова

ОБЕКТ: „Изменение на Генерален План на „Пристанищен Терминал Бургас Запад“, част от пристанище за обществен транспорт с национално значение Бургас“

Длъжност	Име	Подпис
Проектант	инж. Стела Стефанова	
Проектант		
Проектант		
Проектант		
Проектант		

НАИМЕНОВАНИЕ ЧЕРТЕЖ:
ПУП-ИПР
Пристанищен Терминал Бургас Запад (Лист 1/4)

Чертеж/ Drawing No: BG1006-BMF-GPL-DR-2001

Лист:	1
Вс. листа:	4
Фаза:	GPL
Мащаб/Scale:	1:2000
Дата:	01.2022
Формат:	A1