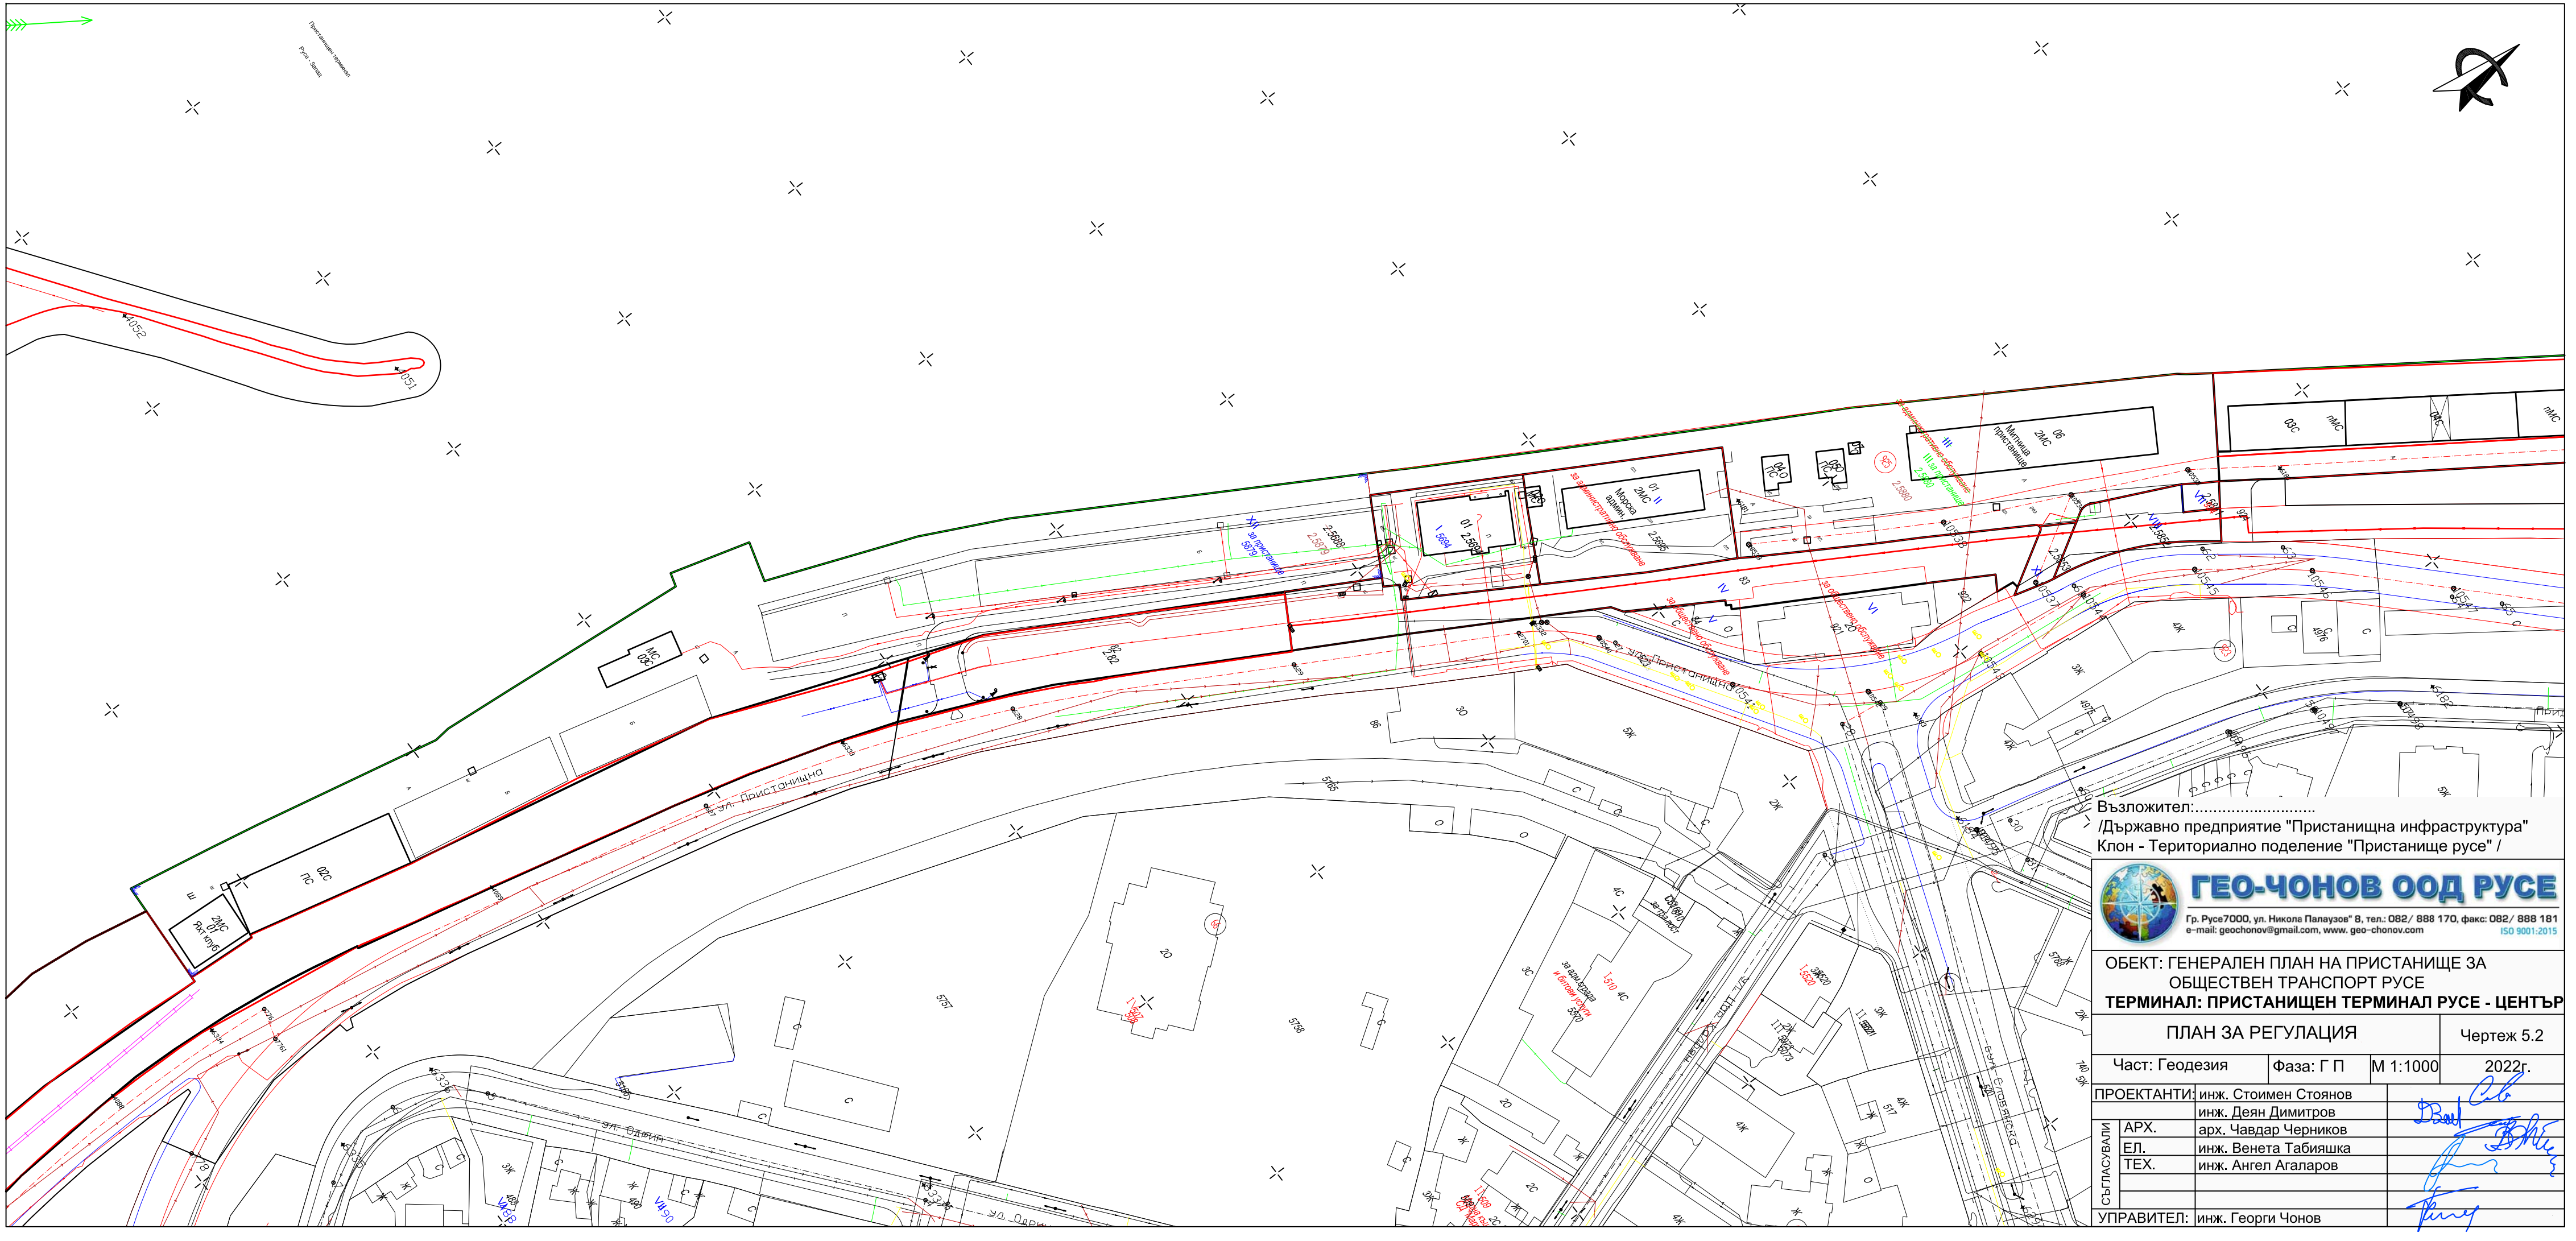

ГЕО-ЧОНОВ ООД РУСЕ

Гр. Русе7000, ул. Никола Палаузов" 8, тел.: 082/ 888 170, факс: 082/ 888 181
e-mail: geochonov@gmail.com, www. geo-chonov.com ISO 9001:2015

ОБЕКТ: ГЕНЕРАЛЕН ПЛАН НА ПРИСТАНИЩЕ ЗА ОБЩЕСТВЕН ТРАНСПОРТ РУСЕ
ТЕРМИНАЛ: ПРИСТАНИЩЕН ТЕРМИНАЛ РУСЕ - ЦЕНТЪР

ПЛАН ЗА РЕГУЛАЦИЯ			Чертеж 5.2
Част: Геодезия	Фаза: Г П	М 1:1000	2022г.

ПРОЕКТАНТИ:	инж. Стоимен Стоянов		
	инж. Деян Димитров		
СЪГЛАСУВАЛИ	АРХ.	арх. Чавдар Черников	
	ЕЛ.	инж. Венета Табияшка	
	ТЕХ.	инж. Ангел Агаларов	
УПРАВИТЕЛ:	инж. Георги Чонов		