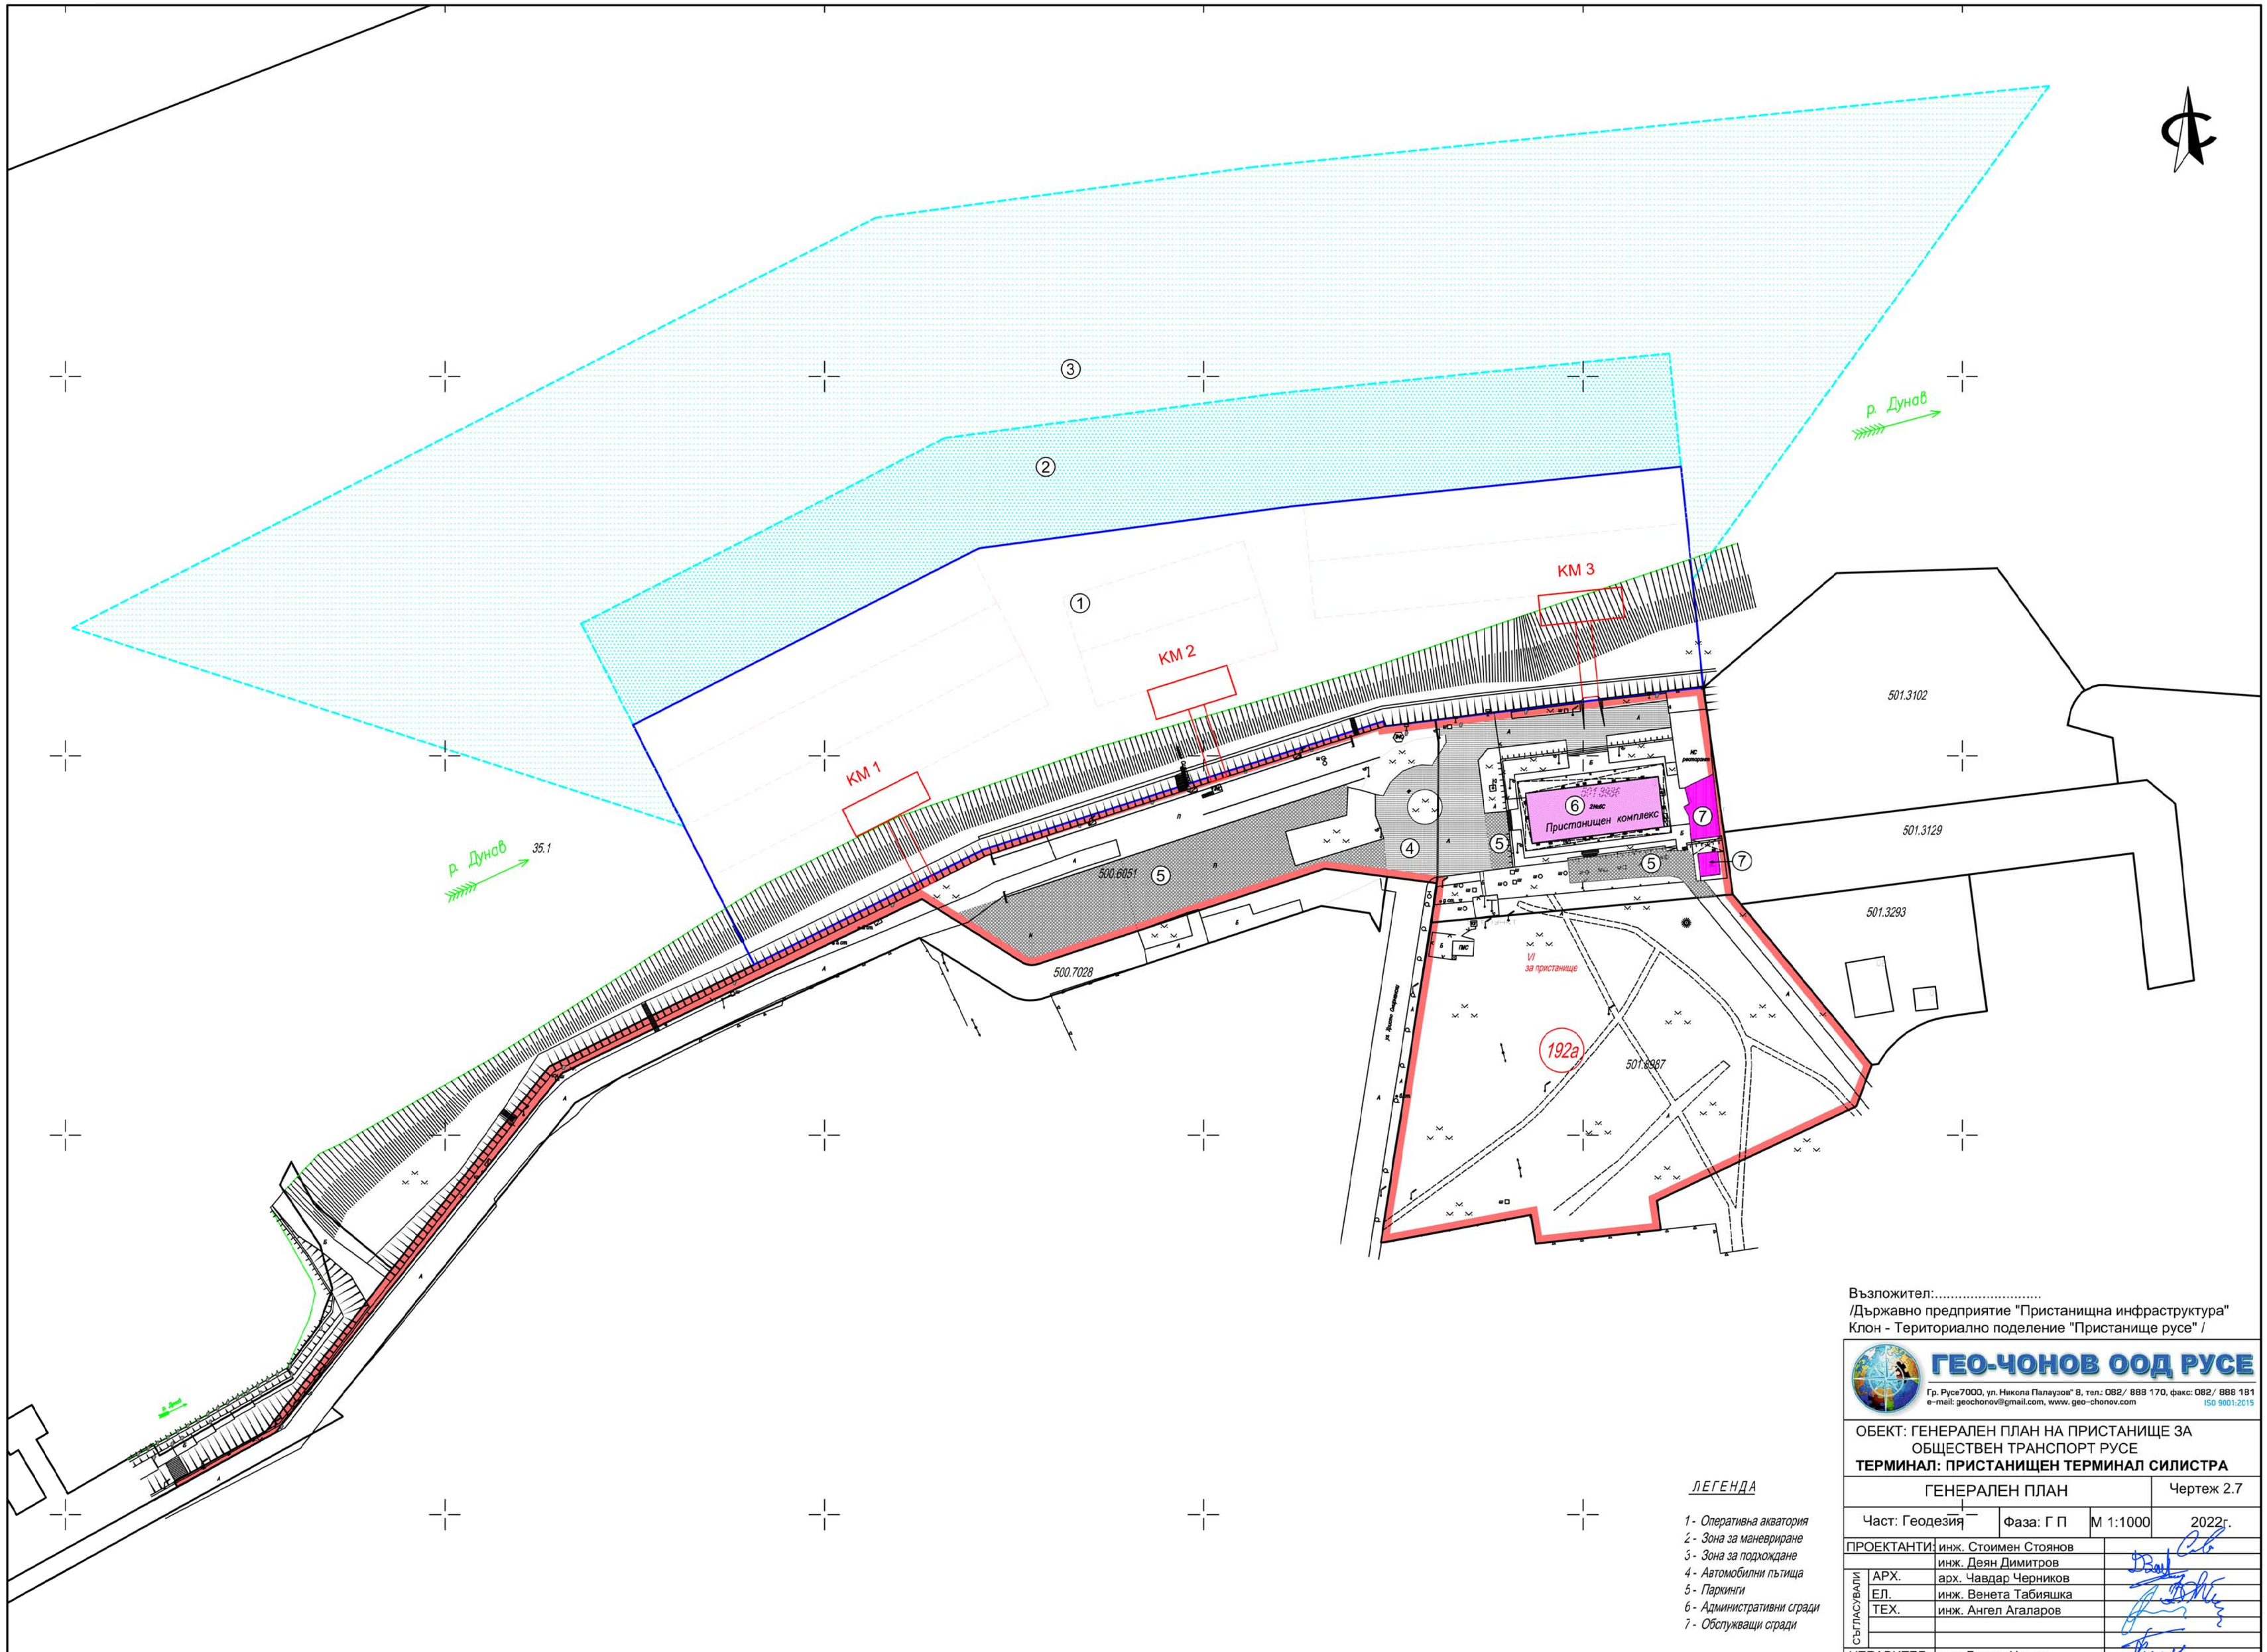

ЛЕГЕНДА

1 - Оперативна акватория
2 - Зона за маневриране
3 - Зона за подхождане
4 - Автомобилни пътища
5 - Паркинги
6 - Административни сгради
7 - Обслужващи сгради

Възложител:.....
/Държавно предприятие "Пристанищна инфраструктура"
Клон - Териториално поделение "Пристанище русе" /

ГЕО-ЧОНОВ ООД РУСЕ
Гр. Русе7000, ул. Никола Палаузов" 8, тел.: 082/ 888 170, факс: 082/ 888 181
e-mail: geochonov@gmail.com, www. geo-chonov.com
ISO 9001:2015

ОБЕКТ: ГЕНЕРАЛЕН ПЛАН НА ПРИСТАНИЩЕ ЗА ОБЩЕСТВЕН ТРАНСПОРТ РУСЕ
ТЕРМИНАЛ: ПРИСТАНИЩЕН ТЕРМИНАЛ СИЛИСТРА

ГЕНЕРАЛЕН ПЛАН			Чертеж 2.7
Част: Геодезия	Фаза: Г П	М 1:1000	2022г.

ПРОЕКТАНТИ:	инж. Стоимен Стоянов		
	инж. Деян Димитров		
СЪГЛАСУВАЛИ: АРХ.	арх. Чавдар Черников		
ЕЛ.	инж. Венета Табияшка		
ТЕХ.	инж. Ангел Агаларов		
УПРАВИТЕЛ:	инж. Георги Чонов		