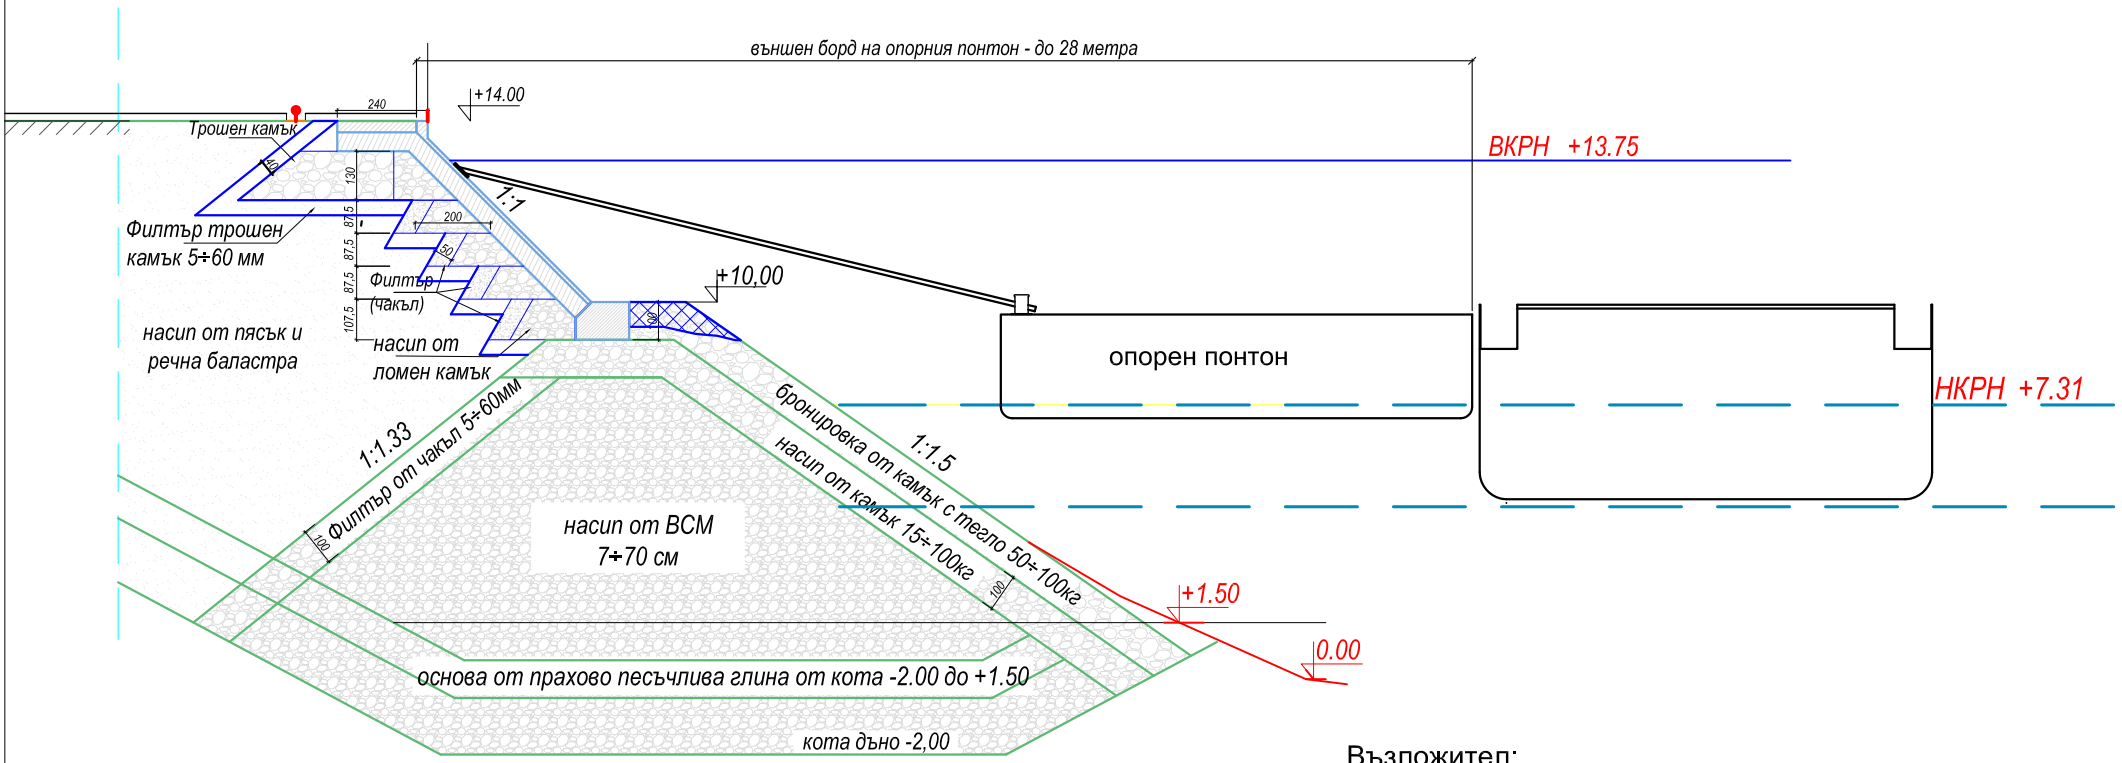

Възложител:.....
/Държавно предприятие "Пристанищна инфраструктура"
Клон - Териториално поделение "Пристанище русе" /

ГЕО-ЧОНОВ ООД РУСЕ
Гр. Русе7000, ул. Никола Палаузов" 8, тел.: 082/ 888 170, факс: 082/ 888 181
e-mail: geochonov@gmail.com, www. geo-chonov.com
ISO 9001:2015

ОБЕКТ: ГЕНЕРАЛЕН ПЛАН НА ПРИСТАНИЩЕ ЗА ОБЩЕСТВЕН ТРАНСПОРТ РУСЕ
ТЕРМИНАЛ: ПРИСТАНИЩЕН ТЕРМИНАЛ СИЛИСТРА

ТЕХНОЛОГИЧНА СХЕМА			Чертеж 7.7
Част: Технологична	Фаза: Г П	М 1 : 200	2022г.
ПРОЕКТАНТИ:	инж. Ангел Агаларов		
УПРАВИТЕЛ:	инж. Георги Чонов		