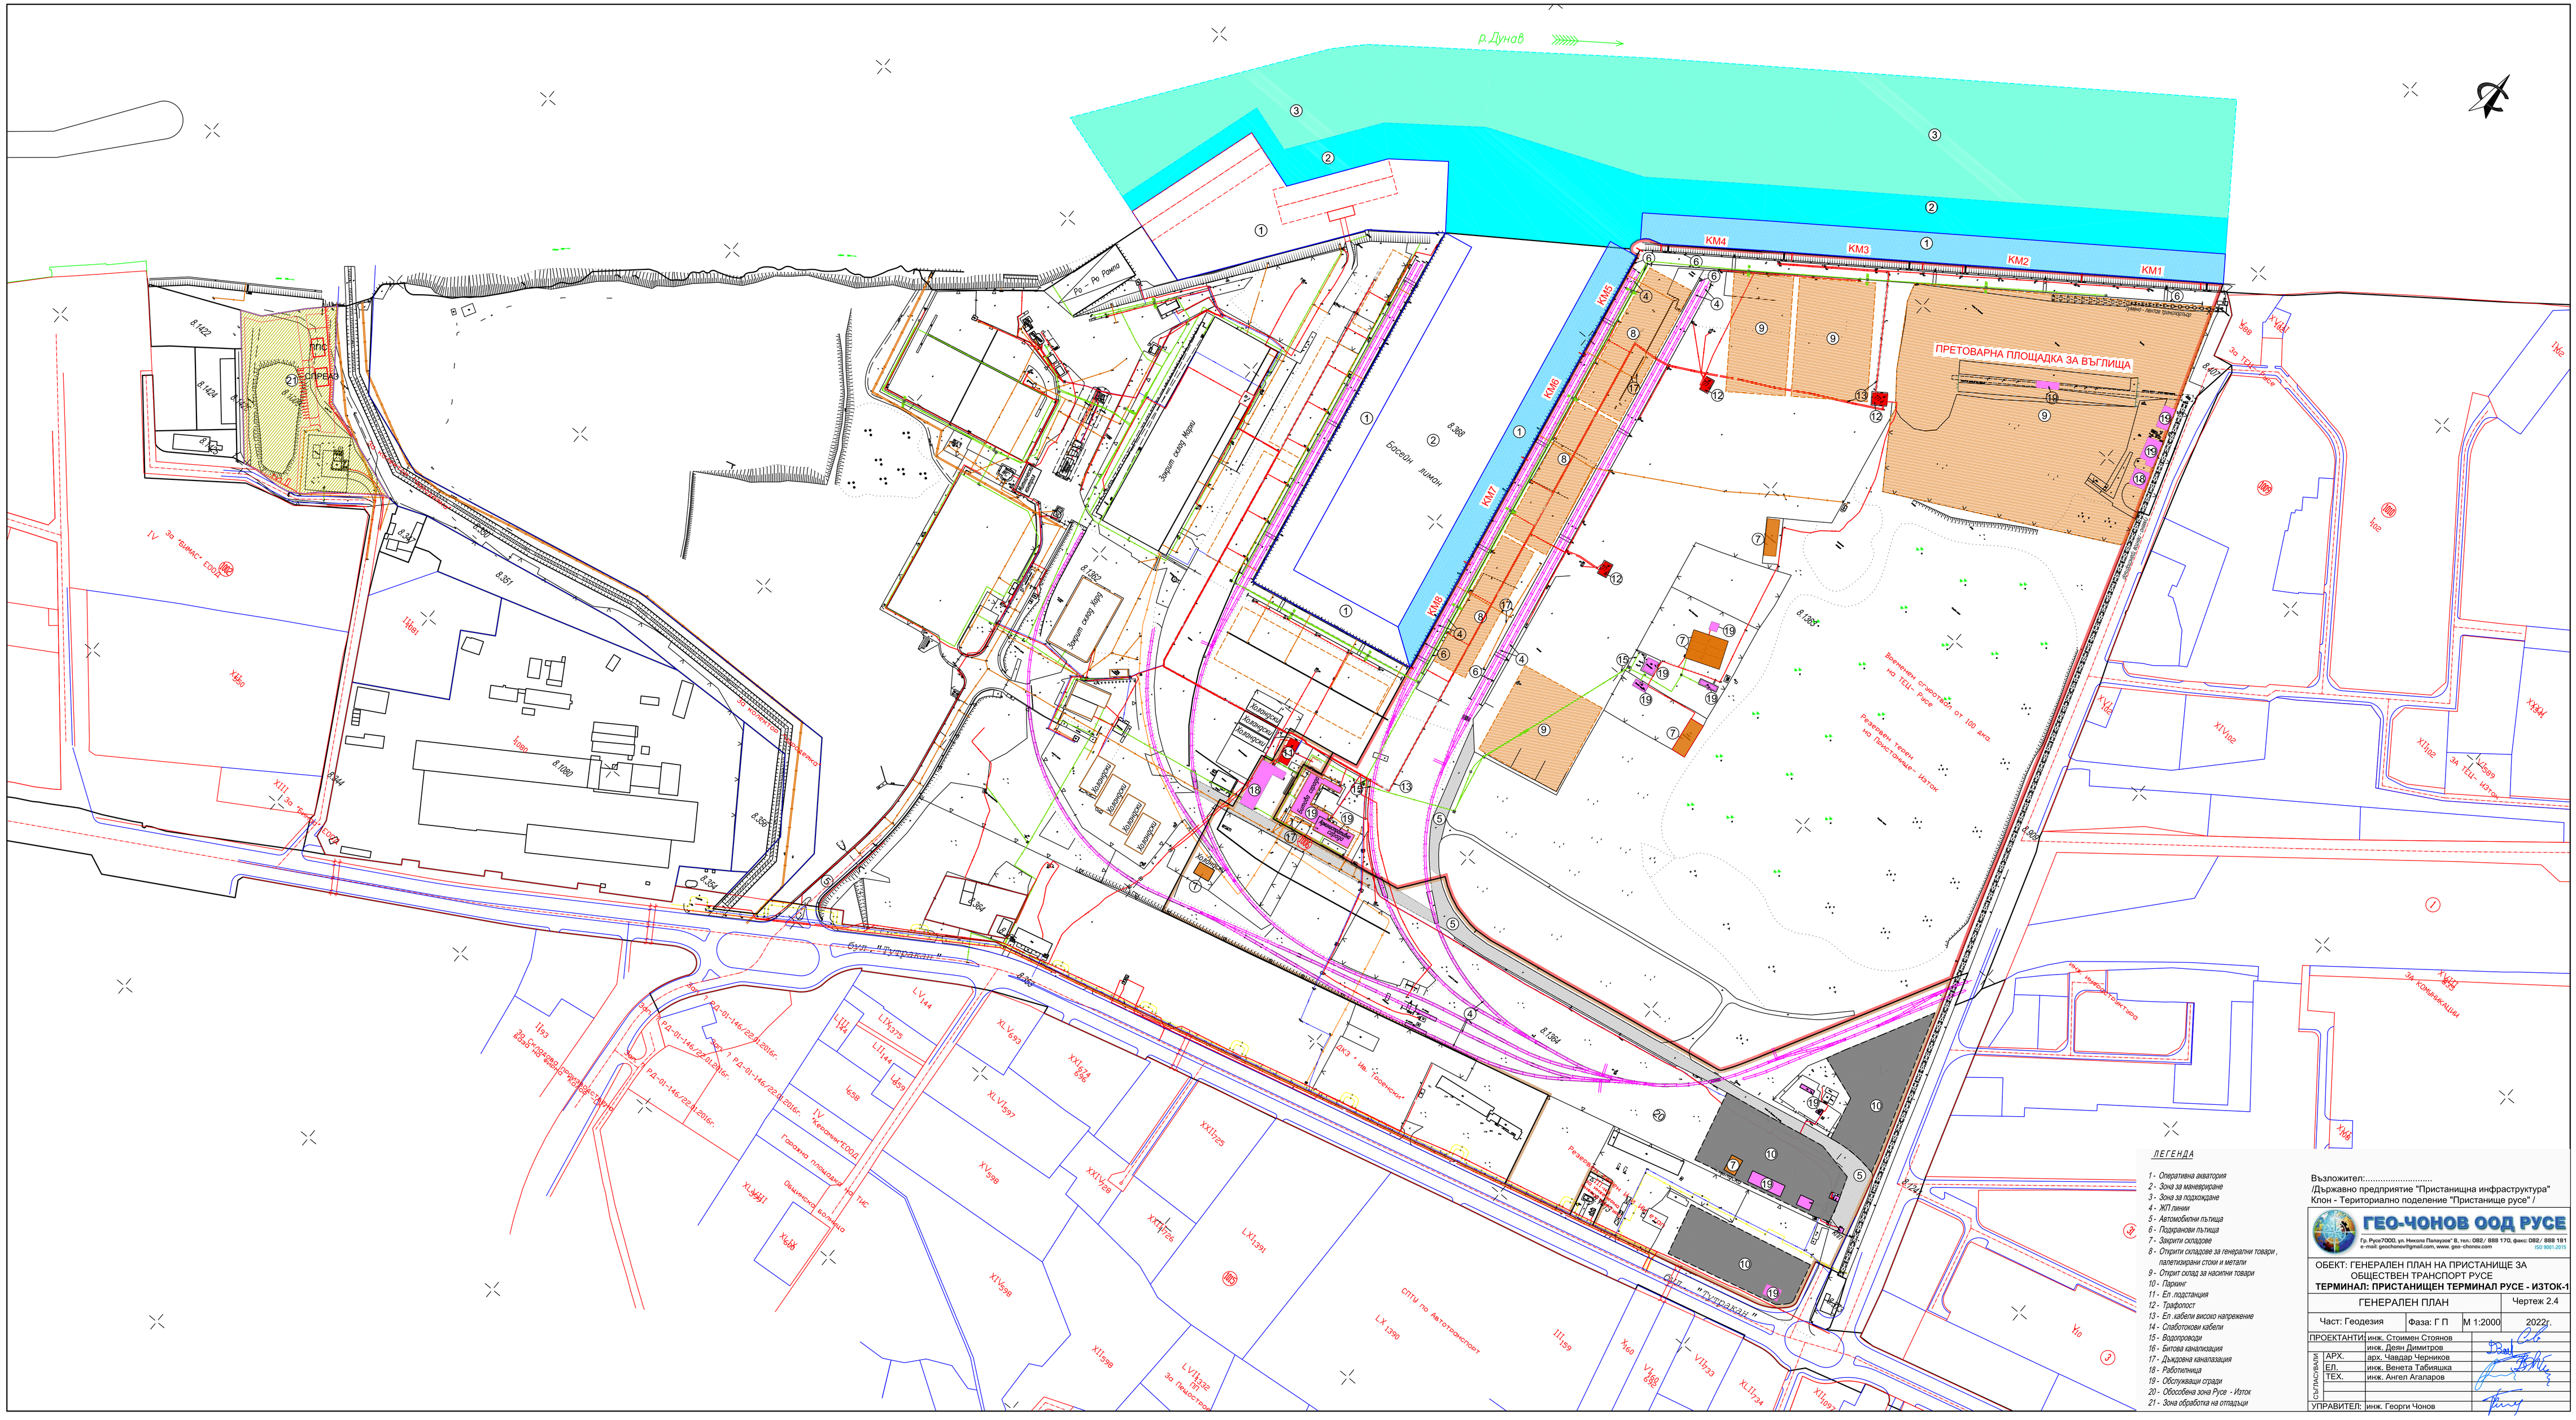
р.Дунав
КМ4
КМ3
КМ2
КМ1
КМ5
КМ6
КМ7
КМ8
ПРЕТОВАРНА ПЛОЩАДКА ЗА ВЪГЛИЩА
Борсейн „Лимон"
Закрит склад „Мери"
Закрит склад „Мери"
Бул. „Пръв май"
Бул. „Пръв май"
ЖП гара „Русе-Запад"
ЖП гара „Русе-Запад"
ЛЕГЕНДА
1 - Оперативна акватория
2 - Зона за маневриране
3 - Зона за подхождане
4 - ЖП линии
5 - Автомобилни пътища
6 - Подранови пътища
7 - Закрити складове
8 - Открити складове за генерални товари , палетизирани стоки и метали
9 - Открит склад за насипни товари
10 - Паркинг
11 - Ел. подстанция
12 - Трафопост
13 - Ел. кабели високо напрежение
14 - Слаботокови кабели
15 - Водопроводи
16 - Битова канализация
17 - Дъждовна канализация
18 - Реботилници
19 - Обслужващи сгради
20 - Обособена зона Русе - Изток
21 - Зона обработка на отпадъци
Възложител:.....
/Държавно предприятие "Пристанищна инфраструктура"
Клон - Териториално поделение "Пристанище русе" /
ГЕО-ЧОНОВ ООД РУСЕ
Гр. Русе7000, ул. Никола Пикьоров" 8, тел.: 082/ 888 170, факс: 082/ 888 181
e-mail: geochonov@gmail.com, www. geo-chonov.com
ISO 9001:2015
ОБЕКТ: ГЕНЕРАЛЕН ПЛАН НА ПРИСТАНИЩЕ ЗА ОБЩЕСТВЕН ТРАНСПОРТ РУСЕ
ТЕРМИНАЛ: ПРИСТАНИЩЕН ТЕРМИНАЛ РУСЕ - ИЗТОК-1
ГЕНЕРАЛЕН ПЛАН
Чертеж 2.4
Част: Геодезия
Фаза: Г П
М 1:2000
2022г.
ПРОЕКТАНТИ:
инж. Стоимен Стоянов
инж. Деян Димитров
Съгласували:
АРХ. арх. Чавдар Черников
ЕЛ. инж. Венета Табяшка
ТЕХ. инж. Ангел Агапаров
УПРАВИТЕЛ: инж. Георги Чонов