


ГРАДОУСТРОЙСТВЕНИ ПОКАЗАТЕЛИ

Номер на квартал	Номер на ПП	УПИ	Устроителна зона	Предназначение на имота	Площ на имота кв.м.	Показатели на застрояване			Максимална височина на застр.		Начин на застрояване
						Плънност на застр. %	Интензив. на застр. Км <sup>2</sup>	Минимална съвремена площ %	Метри	Етажи	
1	ПИ 68046.401.38	УПИ IV	Територия транспортна инфраструктура	За пристанищен комплекс, работещ в съвместие с пристанищна инфраструктура	30111	60	0.6	30	12	4	е (самоулично)
ОБЩО					30111						

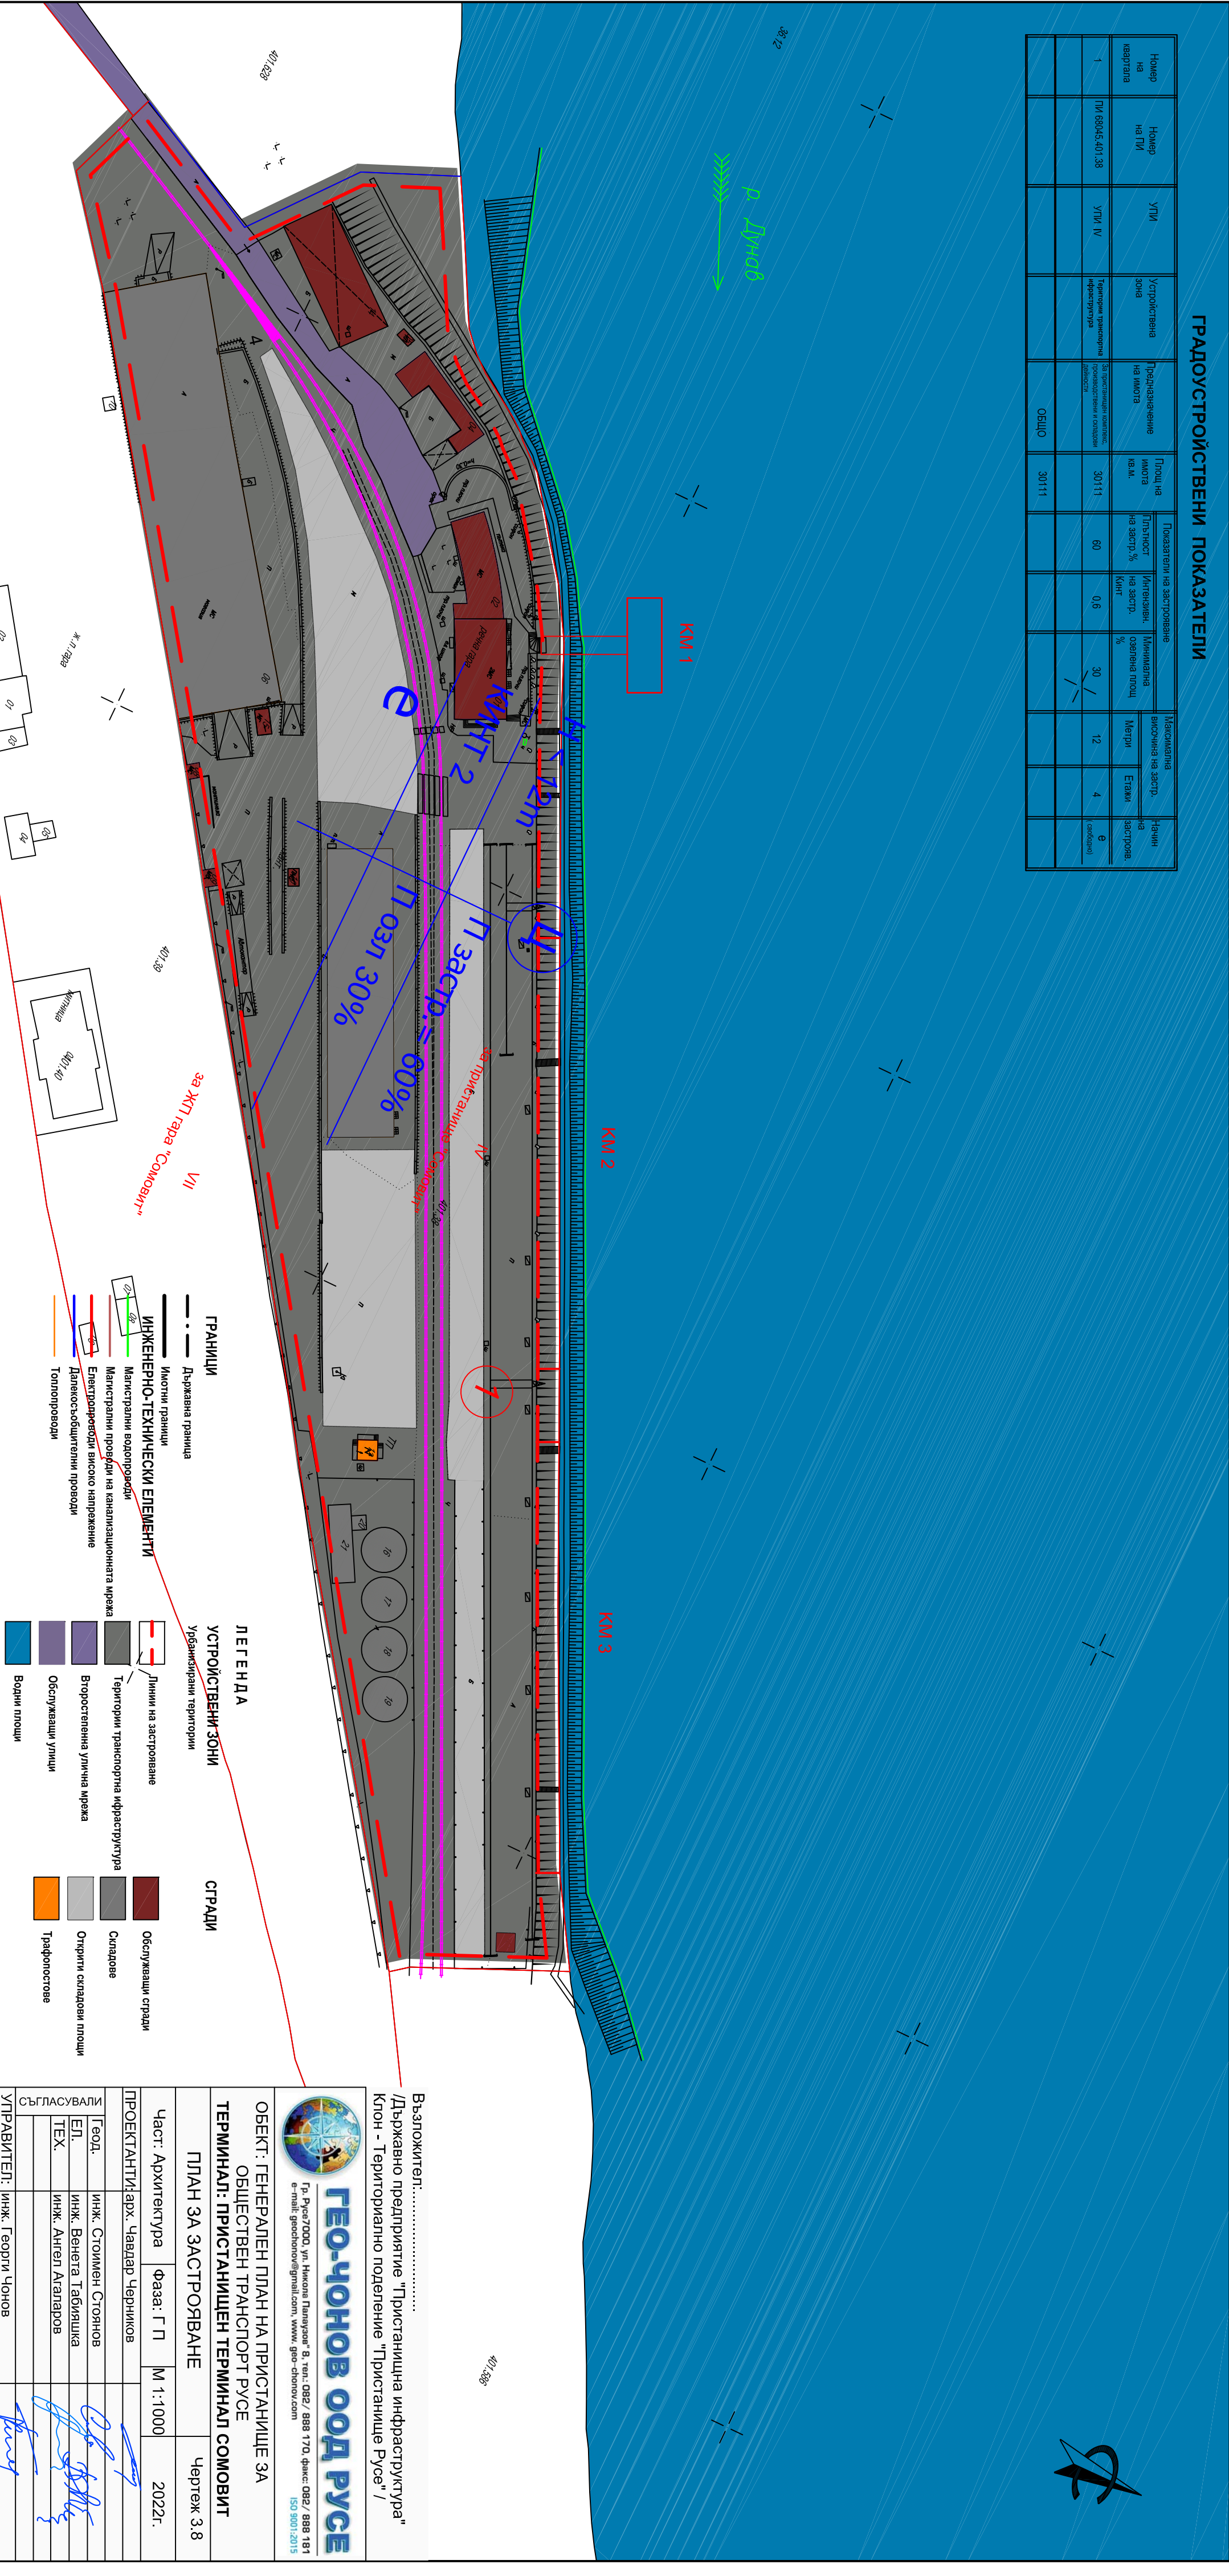

**ГРАНИЦИ**

- Държавна граница
- Имотни граници

**ИНЖЕНЕРНО-ТЕХНИЧЕСКИ ЕЛЕМЕНТИ**

- Магистрални водопроводи
- Магистрални проводни на канализационната мрежа
- Електропроекти високо напрежение
- Дателносъобщителни проводни
- Топлопроекти

**ЛЕГЕНДА**

**УСТРОЙСТВЕНИ ЗОНИ**

- Урбанизирани територии
- Линии на застрояване
- Територии транспортна инфраструктура
- Второстепенна улична мрежа
- Обслужващи улици
- Водни площи

**СТРАДИ**

- Обслужващи стради
- Складове
- Открити складови площи
- Трафопостове

Възложител:.....

/Държавно предприятие "Пристанищна инфраструктура"

Клонт - Териториално подделение "Пристанище Русе" /

**ГЕО-ЧОНОВ ООД РУСЕ**

Гр. Русе 7000, ул. Никола Палаузов 8, тел.: 082 / 888 170, факс: 082 / 888 181

e-mail: geo@chonov.com, www.geo-chonov.com

ISO 9001:2015

ОБЕКТ: ГЕНЕРАЛЕН ПЛАН НА ПРИСТАНИЩЕ ЗА

ОБЩЕСТВЕН ТРАНСПОРТ РУСЕ

ТЕРМИНАЛ: ПРИСТАНИЩЕН ТЕРМИНАЛ СОМОВИТ

ПЛАН ЗА ЗАСТРОЯВАНЕ

Чертеш 3.8

Част: Архитектура

Фаза: Г П

М 1:1000

2022г.

ПРОЕКТАНТИ: арх. Чавдар Черников

Г. еод. инж. Стоимен Стоянов

ЕП. инж. Венета Табияшка

ТЕХ. инж. Ангел Атапаров

СЪГЛАСУВАЛИ

УПРАВИТЕЛ: инж. Георги Чошов