




Dredging Elevations Table			
Number	Minimum Elevation	Maximum Elevation	Color
1	-6.000	-5.000	
2	-5.000	-4.000	
3	-4.000	-3.000	
4	-3.000	-2.000	
5	-2.000	-1.000	
6	-1.000	0.000	
7	0.000	1.000	

НАИМЕНОВАНИЕ	КОЛИЧЕСТВО
Общ обем за драгиране в повооредените граници на Зона 5 за постигане на дълбочина (кота -7,50м -ЧС)	217 498 куб. м.
Обем за драгиране в границите на Зона 5 за постигане на дълбочина (кота -6,50м -ЧС) по Договор № 106/15.09.2016 г.	51 348 куб. м.
Обем за драгиране по ДОПЪЛНИТЕЛНО СПОРАЗУМЕНИЕ	166 150 куб. м.

Cut/Fill Summary

Name	Cut Factor	Fill Factor	2d Area	Cut	Fill	Net
о б е м	1.000	1.000	169713.96sq.m	217497.51 Cu. M.	129.92 Cu. M.	217367.59 Cu. M.<Cut>
Totals			169713.96sq.m	217497.51 Cu. M.	129.92 Cu. M.	217367.59 Cu. M.<Cut>

ДИ "Пристанищна инфраструктура"
Котел - ТП "Пристанище Варна"
ул. Варна, от "Славейков" №1
тел.: +359 52 064611, факс: +359 52 025092

**ПРИСТАНИЩЕ БУРГАСКИ
КОРАБОСТРОИТЕЛНИЦИ - ПОДХОД**

Изпълнител:

М. Шеро
Булвар
Котел - ТП "Пристанище Варна"

С. Харизанов
Булвар
Котел - ТП "Пристанище Варна"

Обработчик:

М. Шеро
Булвар
Котел - ТП "Пристанище Варна"

С. Харизанов
Булвар
Котел - ТП "Пристанище Варна"

Машаб 1:1000
Дата: 02.02.2017г.
Дълбочините са в метрическата скала